



ПРЕЗЕНТАЦИЯ ПО УСЛУГАМ

НАРУЖНОЕ ОСВЕЩЕНИЕ

 МДМ-ЛАЙТ

О НАС

● МДМ-ЛАЙТ

Производитель профессиональных осветительных систем с 18-летним опытом работы для освещения любого типа пространств

● СПЕЦИАЛИЗАЦИЯ

- Серийное производство
- Разработка и дизайн осветительного оборудования
- Разработка концепций освещения
- Сервис

● МИССИЯ

Разработка и реализация комплексных решений для создания комфортной, красивой и безопасной среды

● ЦЕЛЬ

Качественное освещение объектов любых типов и уровней сложности, учитывая интересы и потребности всех участников проекта

ПРОЕКТНЫЕ УСЛУГИ МДМ-ЛАЙТ

НАШИ УСЛУГИ

- Проведение светотехнического аудита
- Технико-экономическое обоснование проекта
- Разработка концепции освещения, светотехнический расчёт
- Выполнение Рабочей документации
- Выполнение комплекса строительно-монтажных работ
- Шеф – монтаж
- Авторский надзор
- Нацеливание (юстировка) оборудования
- Пусконаладочные работы и программирование АСУО

ВАША ВЫГОДА

- Создание системы освещения, соответствующей нормам и стандартам
- Подбор оптимального оборудования под задачи освещения
- Точное и продуманное расположение оборудования на объекте
- Минимизация затрат на внедрение системы освещения
- Упрощение процесса внедрения системы освещения
- Оптимизация стоимости проектного решения
- Ведение осветительного проекта «под ключ»: от концепции до реализации

КОНЦЕПЦИЯ-АЛЬБОМ

- Исследование архитектуры и окружения
- Визуализации (1-3 варианта)
- Дизайн-код освещения
- Светотехнический расчёт
- Примеры аналогичных проектов

● РЕЗУЛЬТАТ

Альбом в формате PDF




Средний срок выполнения услуги: **7-10 рабочих дней**

СВЕТОТЕХНИЧЕСКИЙ РАСЧЕТ


● РЕЗУЛЬТАТ

Альбом в формате PDF со светотехническим расчётом (DIALUX EVO)

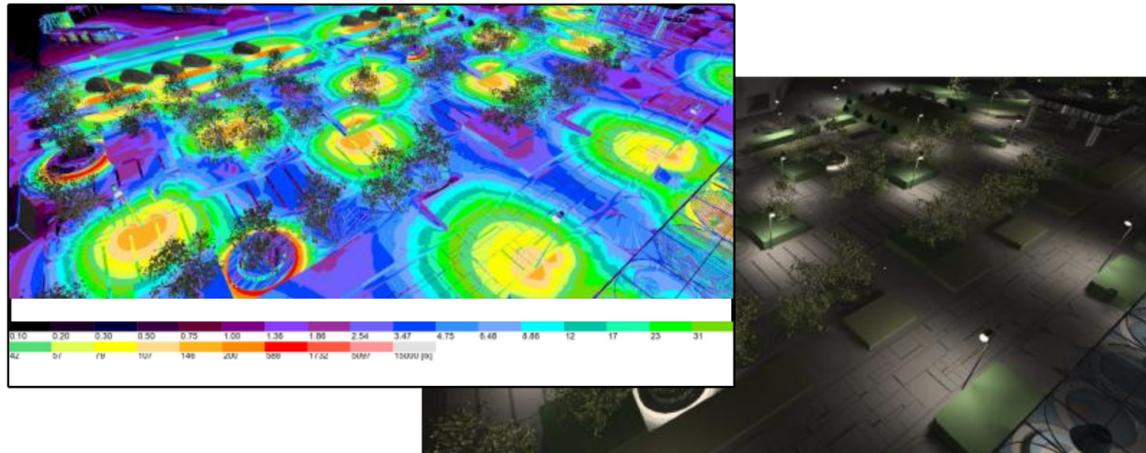

НЕОБХОДИМЫЕ ДАННЫЕ

- Фотографии объекта
- Фасады в формате DWG
- Планы в формате DWG

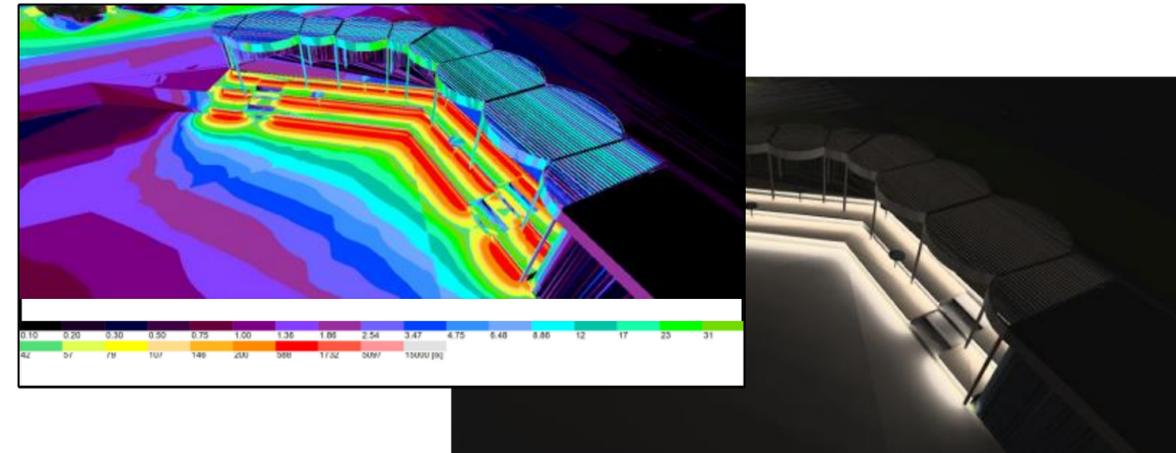

Средний срок выполнения услуги: **1-3 рабочих дня**

НАТУРНОЕ МОДЕЛТРОВАНИЕ МОСКУР

● МОСКУР

- Знакомство заказчика с предлагаемым световым оборудованием
- Проверка проектных решений
- Получение образца светового эффекта



● ДЛЯ ВЫПОЛНЕНИЯ НЕОБХОДИМО

- Определение типа и количества светового оборудования
- Определение места для проведения москюр
- Получение чертежей, другой технической документации



ВЫПОЛНЕНИЕ РАБОЧЕЙ ДОКУМЕНТАЦИИ

- Общие данные
 - Пояснительная записка
 - Ведомость комплекта рабочих чертежей
- Расстановка осветительных приборов на планах или фасадах
- Прокладка кабельных линий на планах или фасадах
- Однолинейные схемы электрических щитов

- Структурная схема АСУО
- Спецификация оборудования и материалов
- Светотехнический расчёт
- Техническое описание светильников
- Эскизы типовых узлов крепления светильников



Ведомость основных комплектов рабочих чертежей	
Обозначение	Наименование
007.05.2022 / ЭН	Архитектурно-художественная подсветка
Ведомость рабочих чертежей основного комплекта	
Лист	Наименование
1-3	Общие данные
4	Расстановка светильников на фасаде в осях 1-7, Масштаб 1:150
5	Однолинейная схема щита ЩАХП
6	План прокладки силовых кабелей по подвалу
7	План прокладки силовых кабелей по 1 этажу
8	План прокладки силовых кабелей по тех.этажу
9	План прокладки силовых кабелей по чердаку
Ведомость ссылочных и прилагаемых документов	
Ссылочные документы	
СП52.13330.2016	Естественное и искусственное освещение.

Средний срок выполнения услуги: **1-3 рабочих дня**

СТРОИТЕЛЬНО-МОНТАЖНЫЕ РАБОТЫ

ОДИН ДОГОВОР = ОДНО ОКНО ПО ВСЕМ ВОПРОСАМ

- Не нужно искать монтажную организацию
- Нет необходимости организации шеф-монтажа и авторского надзора
- Исполнительная документация
- Простой процесс отработки возможных рекламаций
- Не нужно организовывать параллельную работу проектировщика / поставщика / монтажника

● РЕЗУЛЬТАТ

Готовый объект с реализованной осветительной установкой

ШЕФ-МОНТАЖ

Услуга нацелена на знакомство монтажников / заказчиков с используемым в проекте оборудованием

- **ДЛЯ ЧЕГО ОН НУЖЕН**

Минимизировать риски на этапе выполнения СМР

АВТОРСКИЙ НАДЗОР

- Гарантия точной реализации
- Осуществляется в целях обеспечения соответствия проектных решений

- **АВТОРСКИЙ НАДЗОР НУЖЕН ДЛЯ ЗАКАЗЧИКА,**

который производит монтаж своими силами или с привлечением сторонней организации и хочет быть уверенным в точной реализации проектных решений

ИНТЕГРАЦИОННЫЕ РЕШЕНИЯ

УПРАВЛЯЕМОЕ ОСВЕЩЕНИЕ

- Экономия электроэнергии (до 75%)
- Увеличение сроков эксплуатации оборудования
- Повышение уровня комфорта световой среды
- Повышение уровня технологичности и увеличение стоимости объекта
- Ручной и автоматический режимы управления
- Индивидуальная настройка световых стен под каждого пользователя
- Сценарное освещение
- Гибкие настройки
- Понятный интерфейс
- Работа на основе 3D-модели объекта



Яндекс. Алиса





Apple. Siri



Сбер. Салют



Google. Ассистент

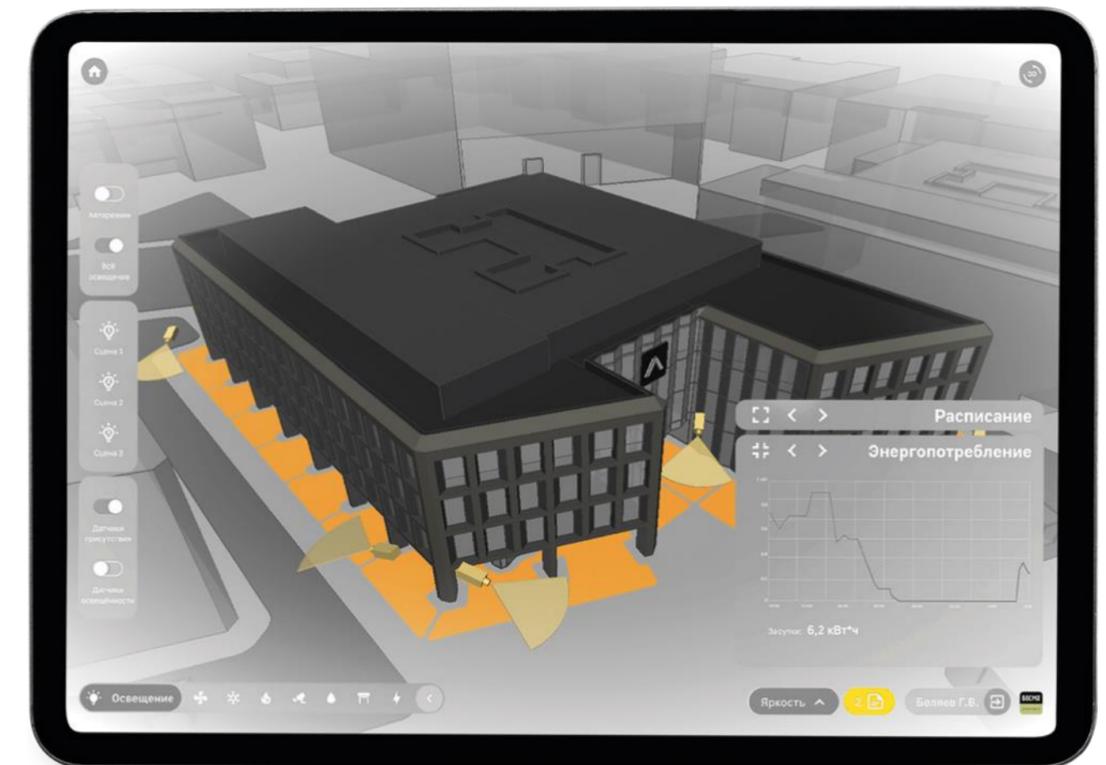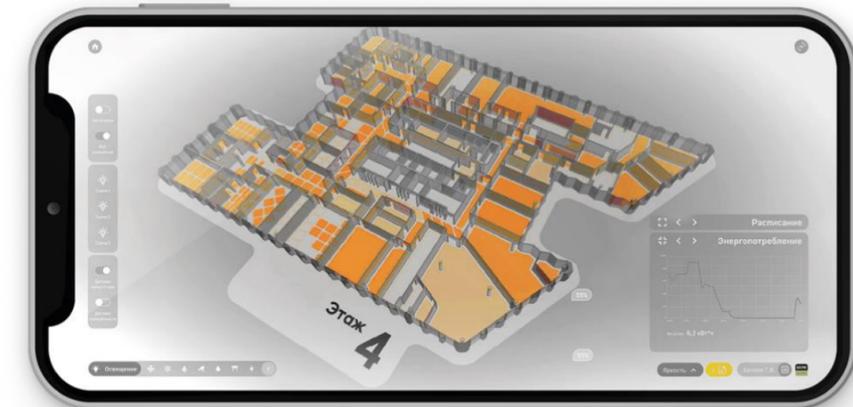

МЫ ДЛЯ ВАС

● **СОБСТВЕННОЕ ПРОИЗВОДСТВО**

ПРОИЗВОДИМ СВЕТИЛЬНИКИ ЛЮБЫМИ ПАРТИЯМИ
СЕРИЙНО И ПО ИНДИВИДУАЛЬНЫМ ПАРАМЕТРАМ

● **ПРОЕКТНЫЕ УСЛУГИ**

ДЕЛАЕМ ОСВЕТИТЕЛЬНЫЕ ПРОЕКТЫ ОТ ДИЗАЙН-КОНЦЕПЦИИ
ДО РАЗРАБОТКИ ПОЛНОГО КОМПЛЕКТА РАБОЧЕЙ ДОКУМЕНТАЦИИ

● **СЕРВИС**


ПОМОГАЕМ НА ВСЕХ ЭТАПАХ ВЕДЕНИЯ ПРОЕКТА: ОТ ФОРМИРОВАНИЯ
ТЕХНИЧЕСКОГО ЗАДАНИЯ ДО МОНТАЖА И СЕРВИСНОГО ОБСЛУЖИВАНИЯ

КОНТАКТЫ

узнать больше на сайте: www.mdm-light.ru


МОСКВА

г. Мытищи, ул. 4-ая Парковая, д. 1

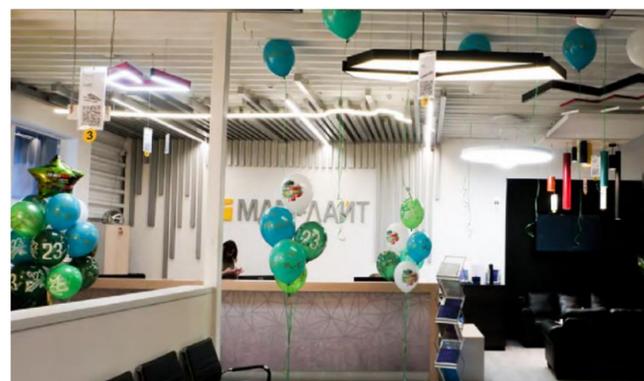

ФАБРИКА СВЕТИЛЬНИКОВ ШОУРУМ ОФИС

+7 (495) 246-03-55

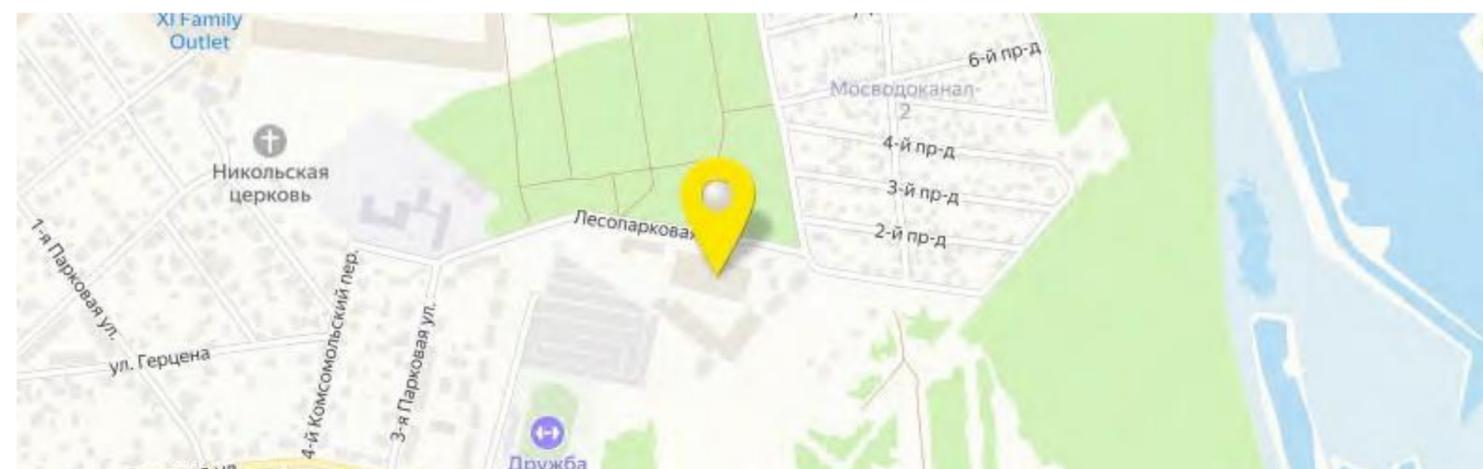

САНКТ-ПЕТЕРБУРГ

3-я линия Васильевского острова, 62А, 1 этаж



СЕРВИСНЫЙ ЦЕНТР ШОУРУМ ОФИС

+7 (812) 346-96-46

