



СВЕТОВЫЕ
ПОТОЛКИ И СТЕНЫ,
КРУПНОГАБАРИТНЫЕ СВЕТИЛЬНИКИ

О НАС



МДМ-ЛАЙТ

01

С 2006 производит профессиональные осветительные системы для коммерческих и общественных пространств.

СПЕЦИАЛИЗАЦИЯ

02

- Серийное производство
- Индивидуальные решения
- Разработка и производство оборудования по ТЗ
- Комплекс услуг по реализации проекта освещения
- Комплекс сервисного обслуживания

МИССИЯ


03

Мы создаём светотехнические решения любой сложности, опираясь на инновации, высокие стандарты качества и сервиса, создавая комфортную среду для клиентов, партнеров и сотрудников.

ВИДЕНИЕ

04

Мы – проектно-производственная компания №1 в России, определяющая направления развития светотехнических решений.

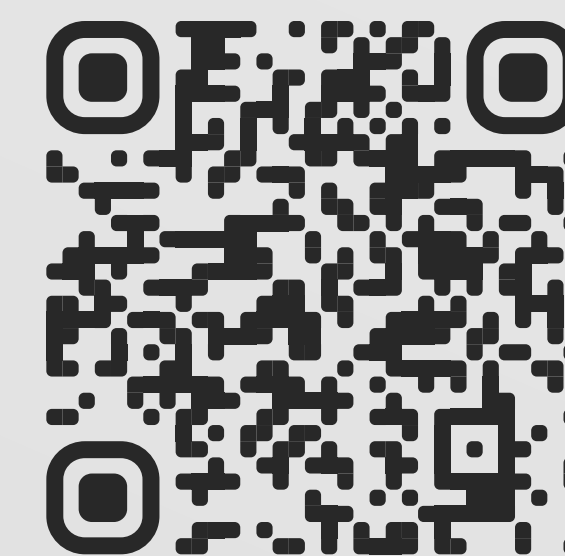

ФИЛЬМ О НАС

ПРОДУКТОВЫЙ ПОРТФЕЛЬ

ПРОДУКТОВЫЙ ПОРТФЕЛЬ

01

- Серийная продукция: в ассортименте более 350 серий светильников
- Модифицированная продукция: светильники, созданные на базе серийных: изменение форм, габаритов, характеристик оптических свойств, адаптация типа креплений
- Создание эксклюзивных моделей под проект
- Интегрированные решения: светильники для монтажа в потолочные и настенные покрытия: гипсовые, реечные, кубообразные, перфорированные, акустические, дизайнерские

- Интеграция в системы управления
- OEM-продукция

ИНТЕРЬЕРНЫЕ

УЛИЧНЫЕ



КОМПЛЕКС УСЛУГ МДМ-ЛАЙТ



ОСВЕТИТЕЛЬНЫЕ РЕШЕНИЯ


Серийное производство

Разработка и дизайн
осветительного
оборудования

Модифицированная
продукция

Интегрированные решения

Индивидуальные решения

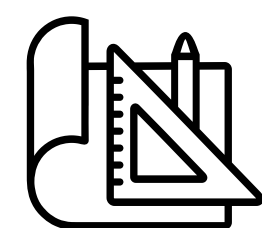

ПРОЕКТИРОВАНИЕ


Светотехнический аудит

Светотехнический расчет

Разработка концепций
освещения

Проведение натурного
моделирования

Выполнение рабочей
документации

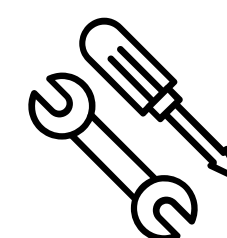

МОНТАЖ


Выполнение комплекса СМР

Шеф-монтаж и авторский
надзор

Нацеливание (юстировка)
оборудования

Пусконакладочные работы

Программирование АСУО

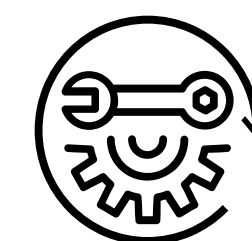

СЕРВИС

Менеджмент проекта



Доставка оборудования
и материалов

Гарантийное
и постгарантийное
обслуживание

Обратная связь

Сервисная служба


ПРОИЗВОДСТВО

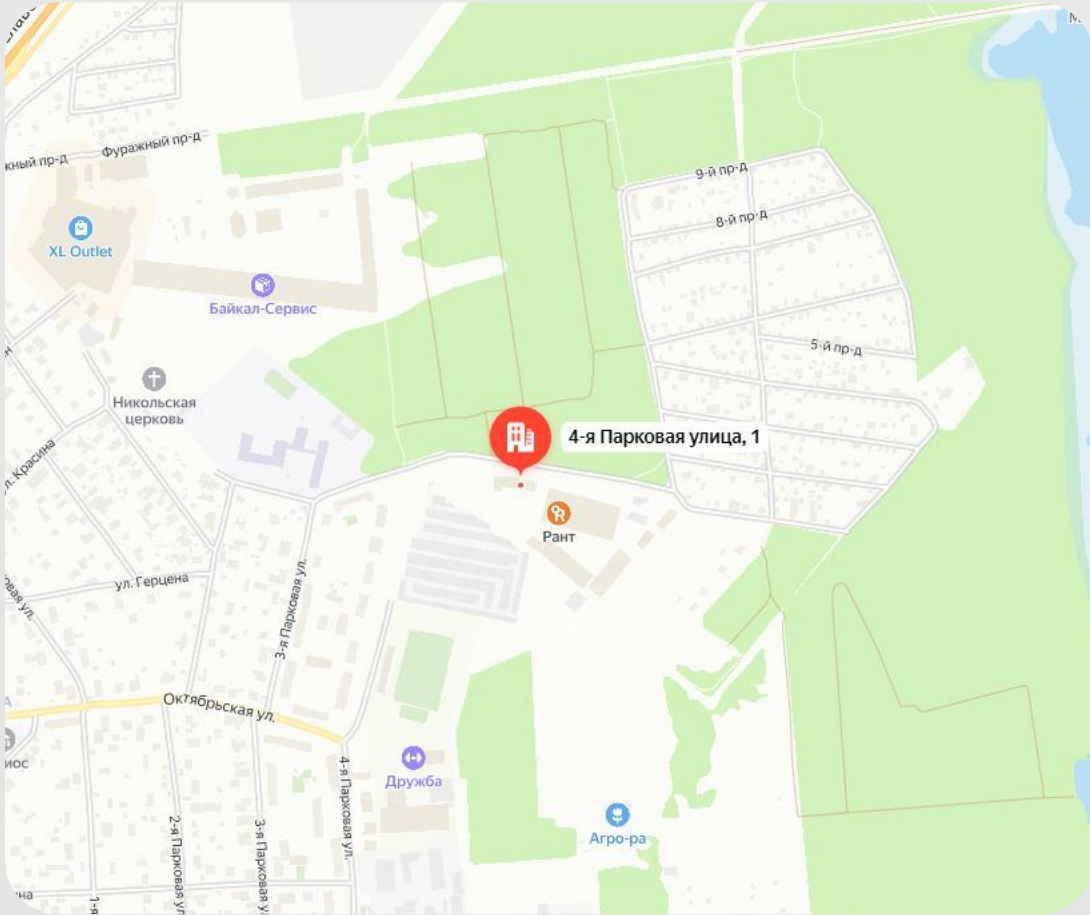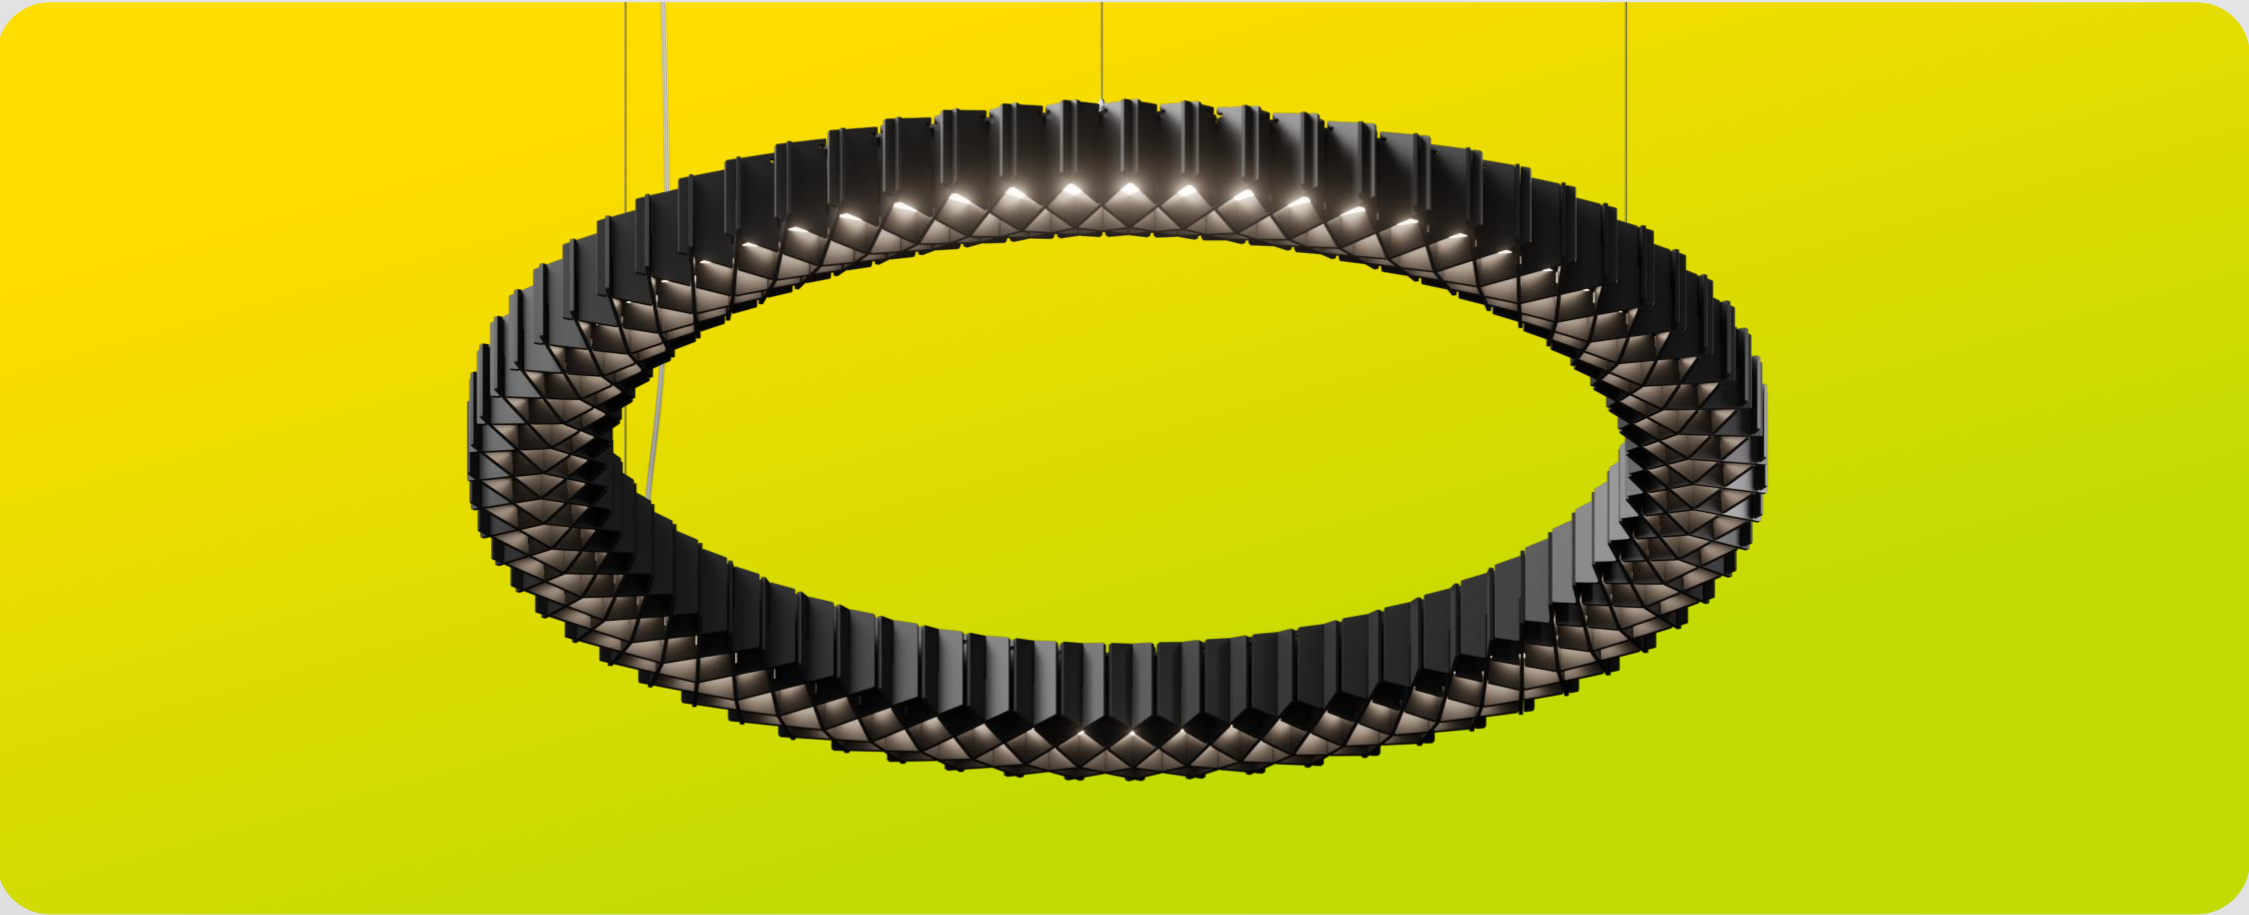

01

150


сотрудников
производства

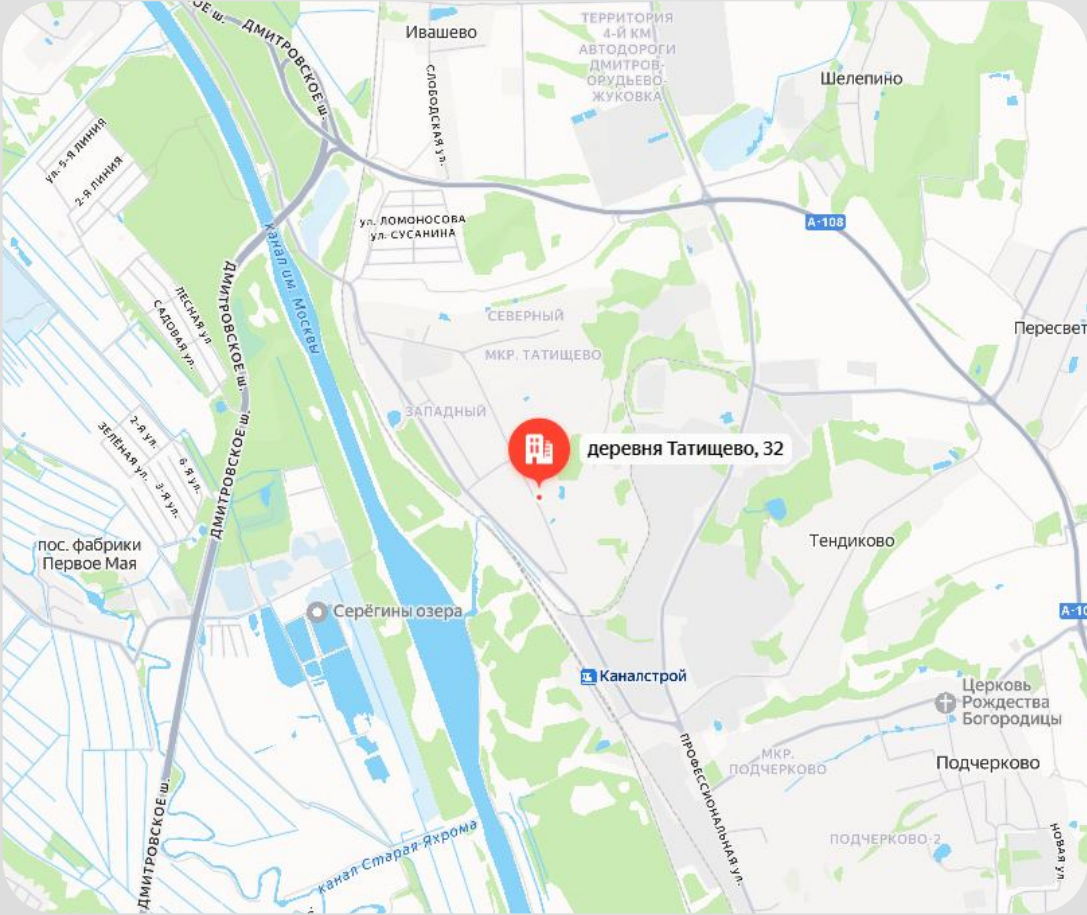

02

12 000 M²

общая площадь

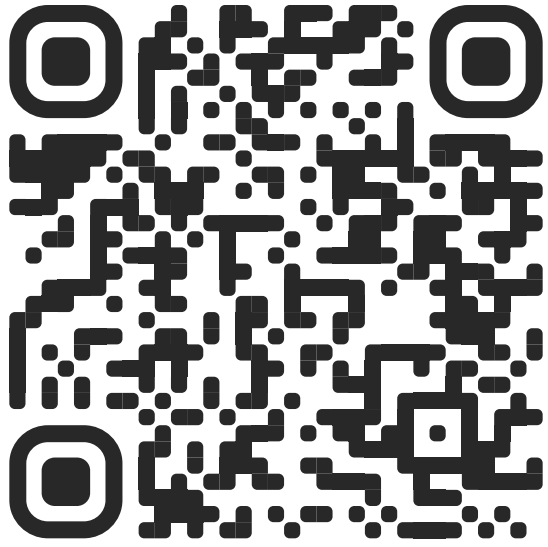

ФИЛЬМ О
ПРОИЗВОДСТВЕ

ИНДИВИДУАЛЬНЫЕ РЕШЕНИЯ

ВОЗМОЖНОСТИ ПРОИЗВОДСТВА



ИНДИВИДУАЛЬНЫЕ РЕШЕНИЯ

- Нестандартные материалы
- Индивидуальные формы
- Разработка по ТЗ и авторским эскизам
- Разработка и дизайн новых форм и типов светильников
- Световые потолки и стены, крупногабаритные светильники
- Акустические материалы
- Изменение индекса защиты IP
- Стилизация
- Нанесение рисунка на рассеиватель
- Изготовление моделей без источника света



МОДИФИЦИРОВАННЫЕ РЕШЕНИЯ

- Индивидуальные размеры
- Покраска RAL
- Изменение оптических свойств
- Декорирование
- Разработка новых типов креплений
- Dark Light
- Декор рассеивателей
- Выбор рассеивающей мембраны
- Выбор рассеивателя
- Установка БАП

ИНТЕГРАЦИОННЫЕ РЕШЕНИЯ

- Для модульных потолков
- Для реечных потолков
- Для дизайнерских потолков
- Управляемое освещение
- Для гипсовых потолков и стен



ИНДИВИДУАЛЬНЫЕ РЕШЕНИЯ

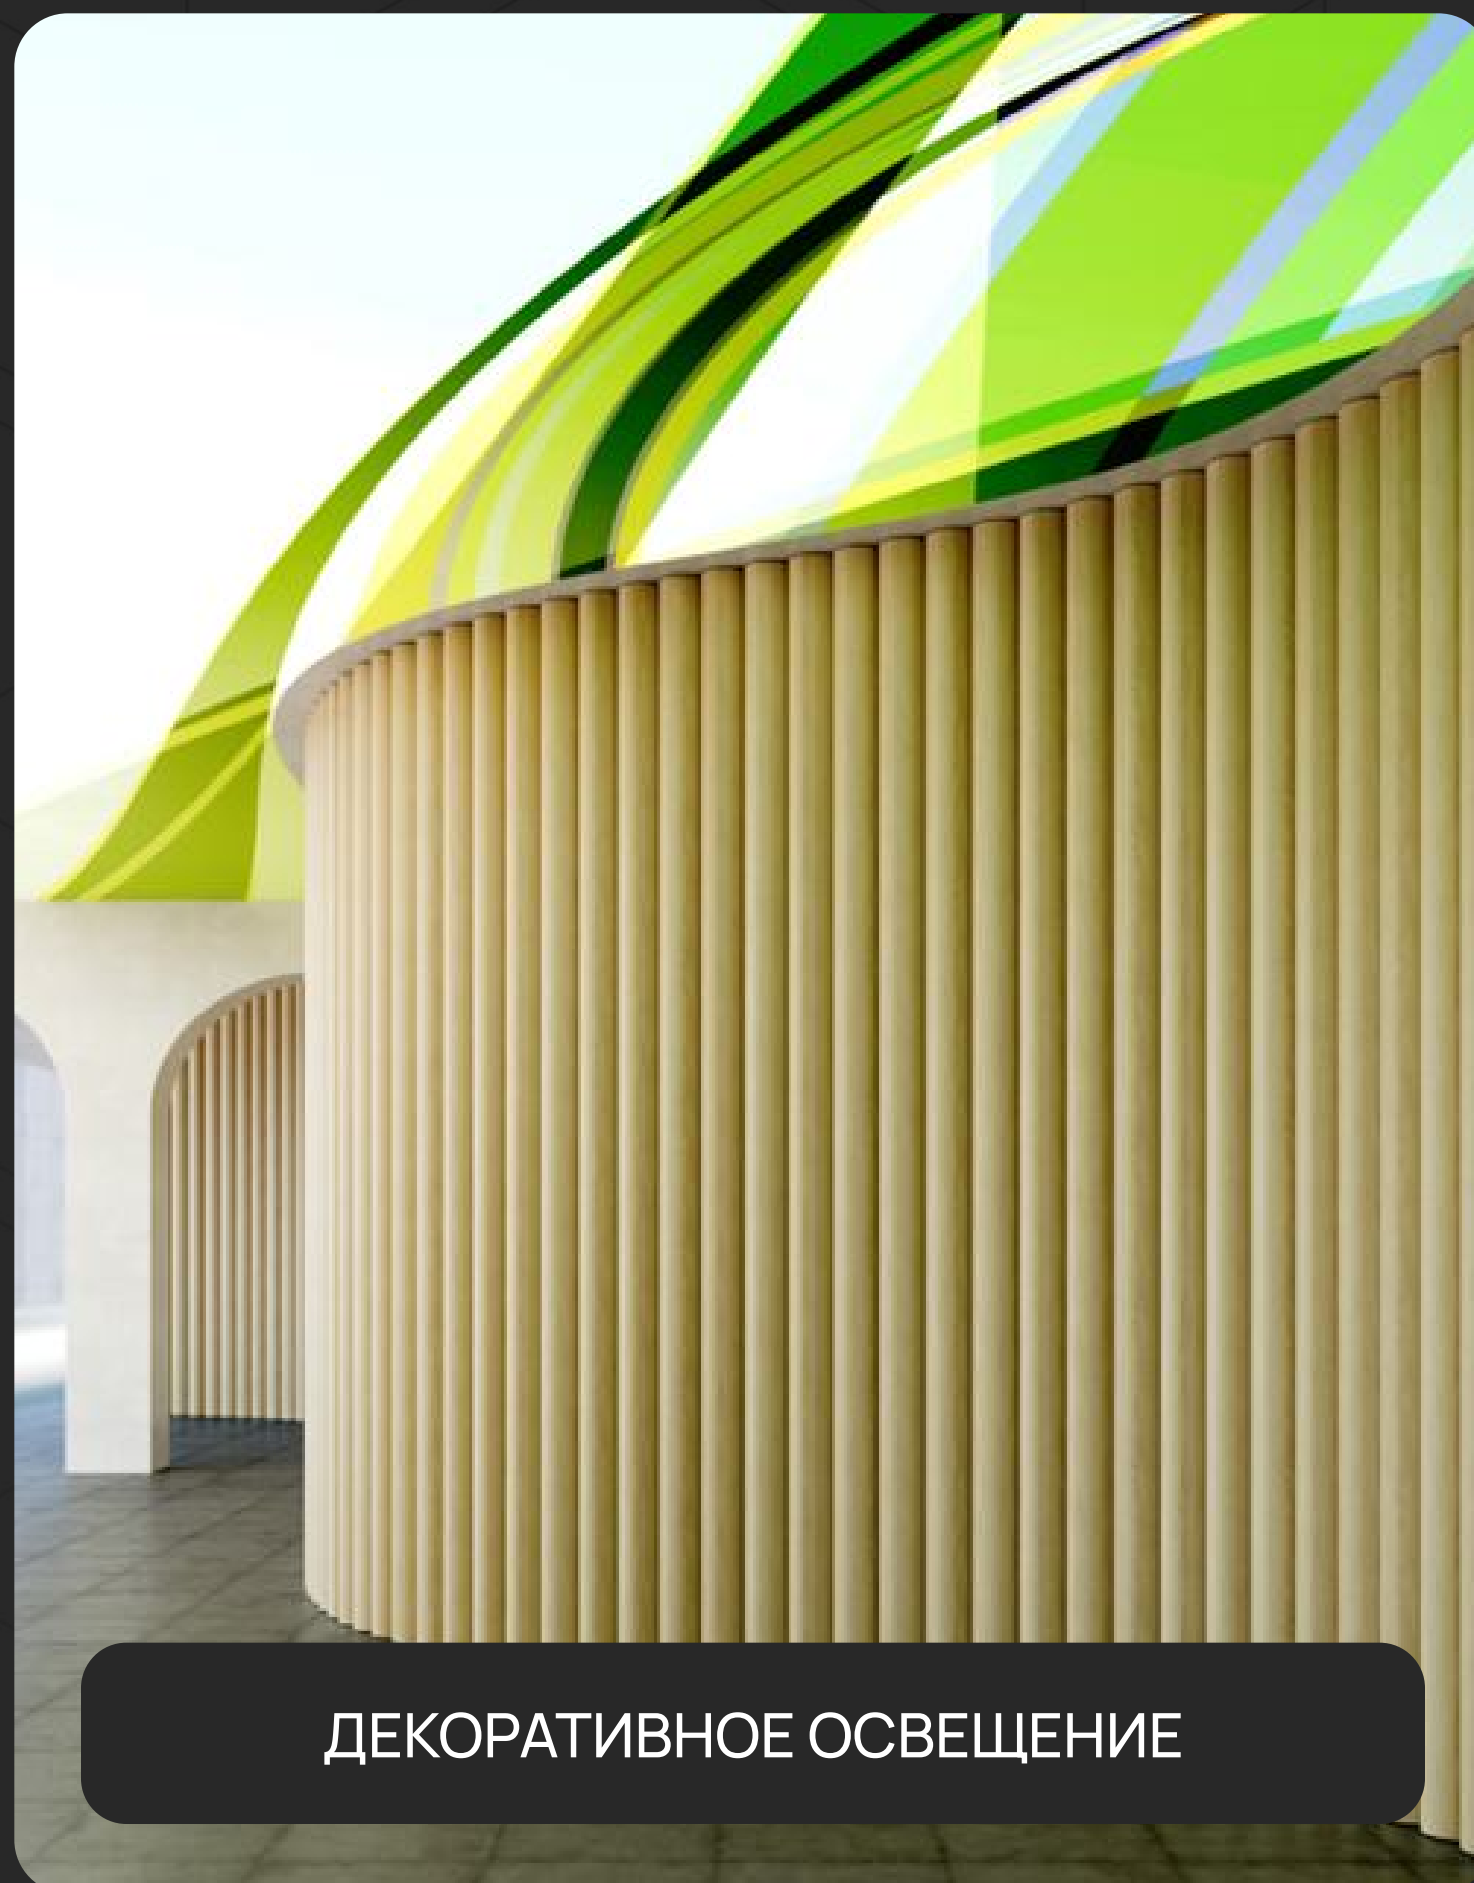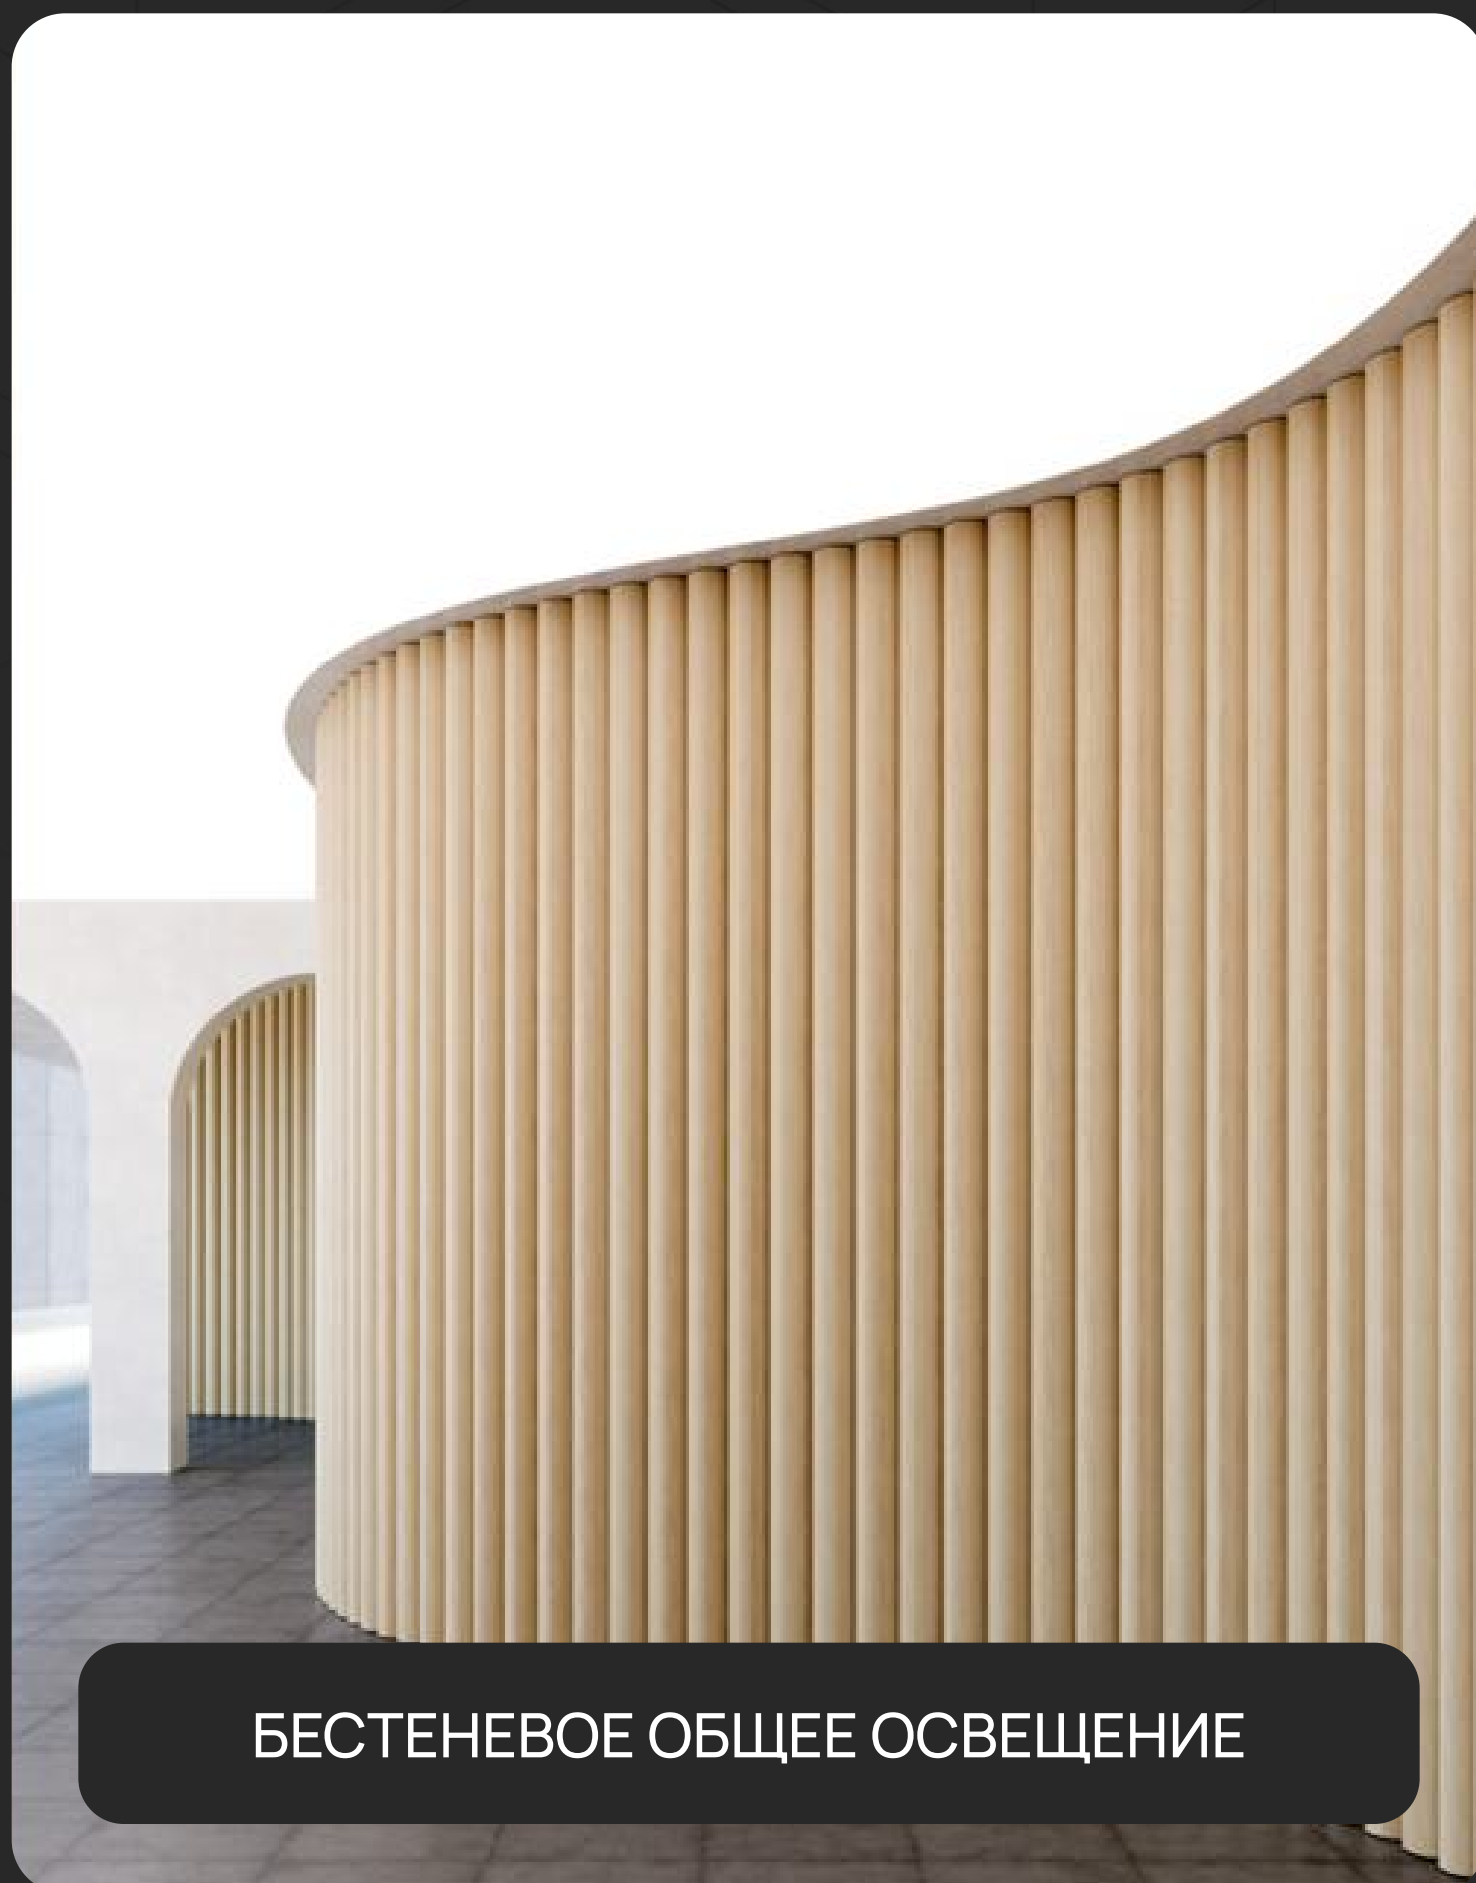



УПРАВЛЕНИЕ ОСВЕЩЕНИЕМ

УПРАВЛЯЕМОЕ ОСВЕЩЕНИЕ

- Экономия электроэнергии (до 75%)
- Увеличение сроков эксплуатации оборудования
- Повышение уровня комфорта световой среды
- Повышение технологичности и экономической привлекательности объекта
- Ручной и автоматический режимы управления
- Индивидуальная настройка световых сцен под каждого пользователя
- Сценарное освещение
- Гибкие настройки
- Понятный интерфейс
- Работа на основе 3D-модели объекта
- Управление с помощью голосовых ассистентов

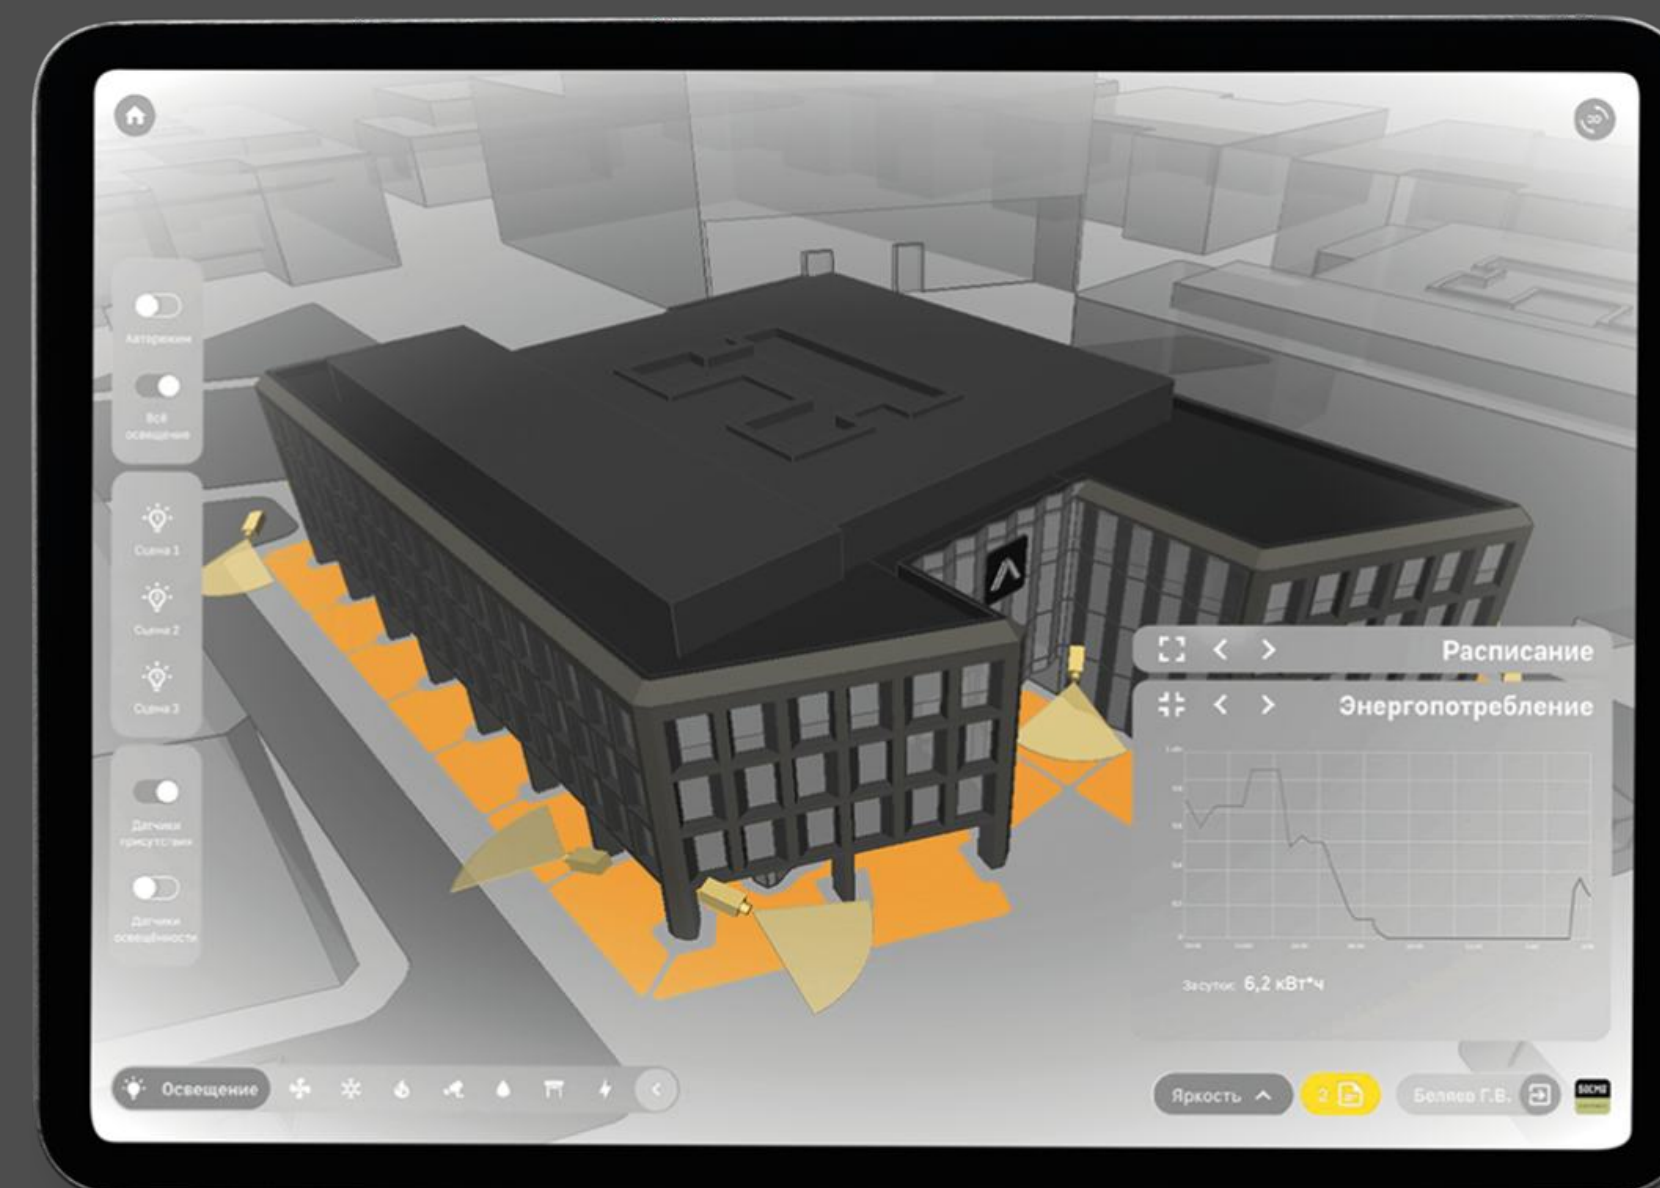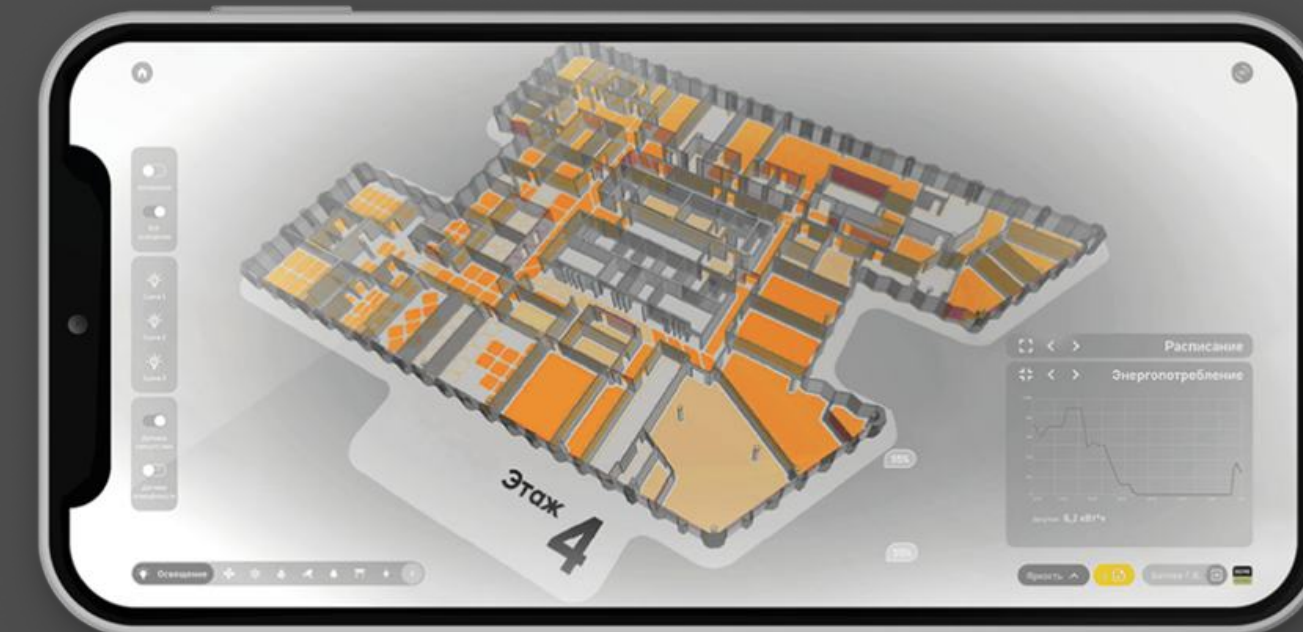

DMX

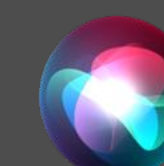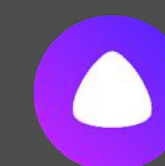


ОПИСАНИЕ КОНСТРУКЦИИ

*Пример реализации

Встраиваемый световой потолок.
Осветительное оборудование монтируется в готовую нишу глубиной 200 мм с усиленными торцами, устанавливаются LED-панели в размер светового поля, после чего монтируется крепежный профиль.

Под источниками света производится установка мембраны PONGS 300 со светопропусканием 95%. Данная мембрана несет защитную функцию от пыли, насекомых и других возможных загрязнений. Защитная мембрана следует цели удобной эксплуатации осветительного оборудования, ее использование исключает необходимость ежегодного обслуживания светильника.

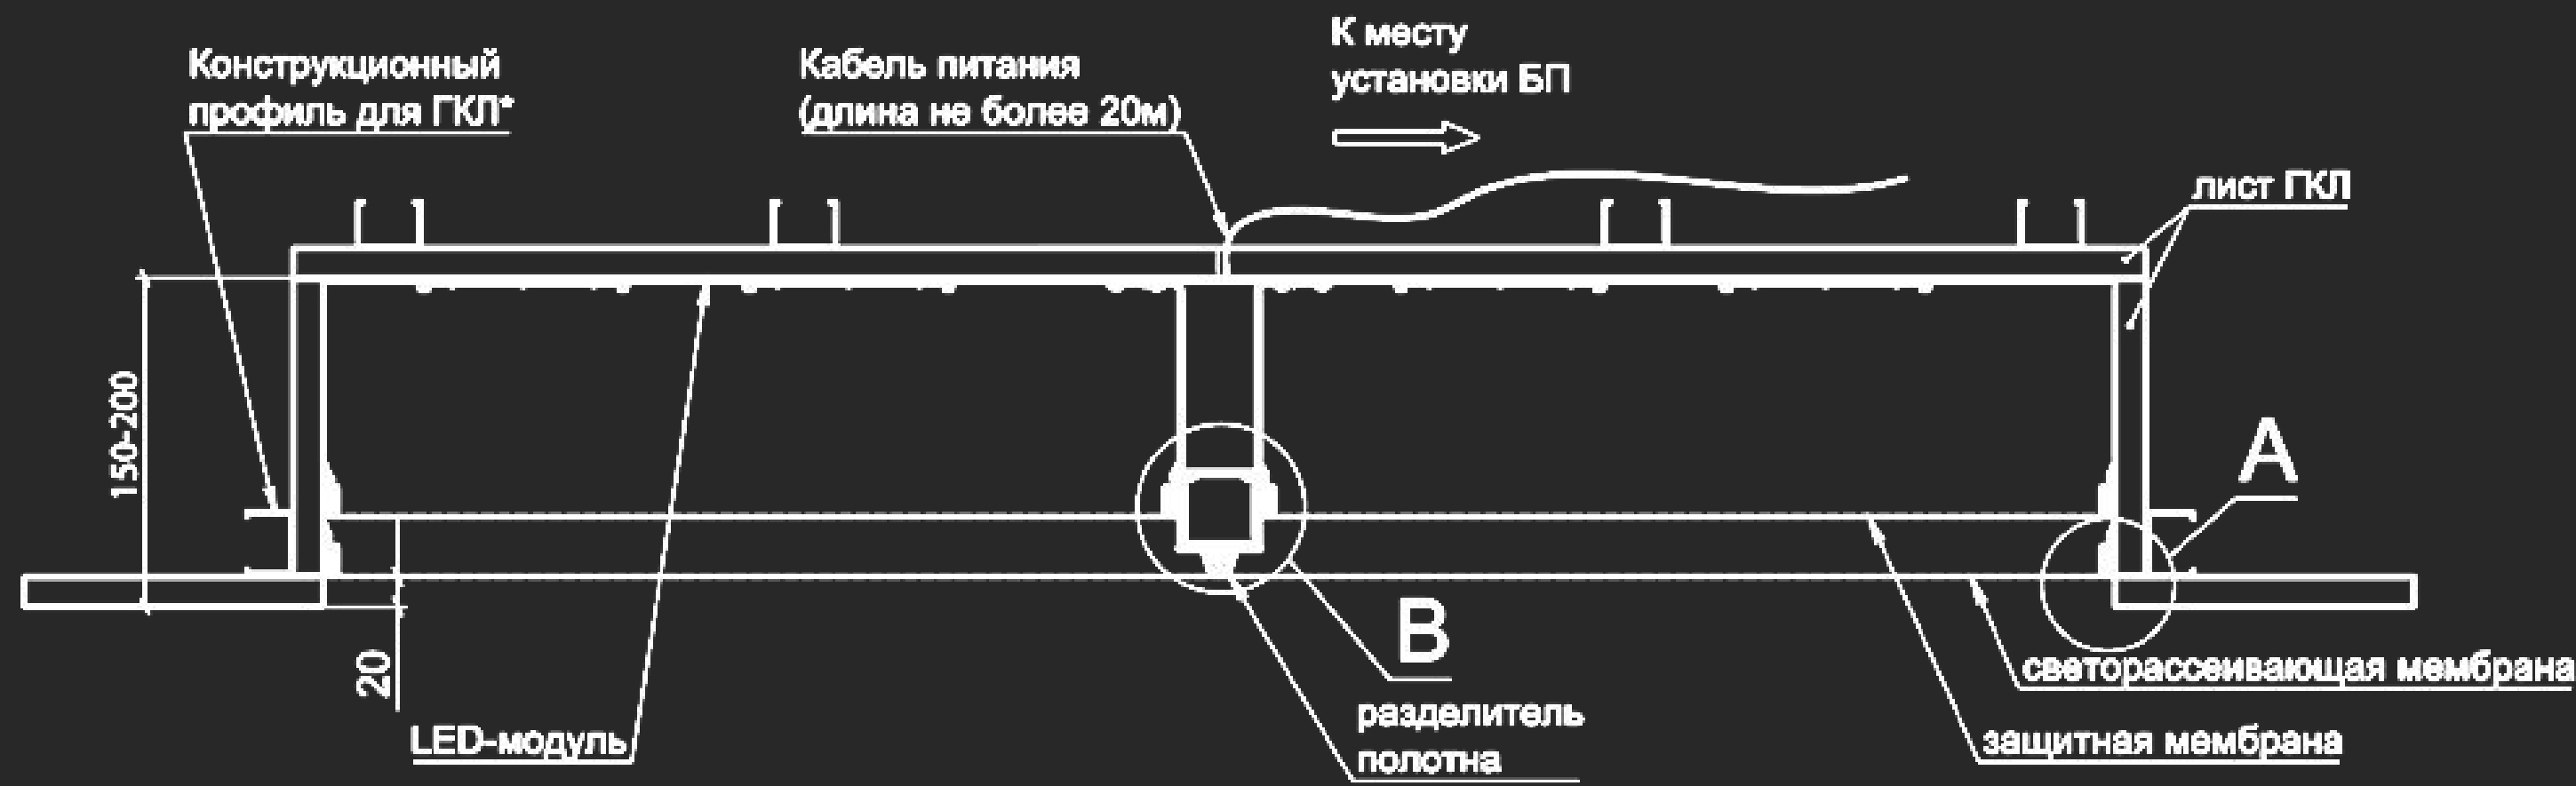

В (1 : 2)



A (1 : 2)




ОПИСАНИЕ КОНСТРУКЦИИ

*Пример реализации

Светодиодные платы для светильника изготавливаются на собственном производстве по индивидуальным размерам.

ГАБАРИТНЫЕ РАЗМЕРЫ:


- Габариты: 30212 x17035 мм (по осям)
- Площадь: 235 м²
- Периметр: 95 м
- Общая площадь по светорассеивающему полотну: 470 м² (две мембраны суммарно)
- Общий периметр по профилю: 190 м

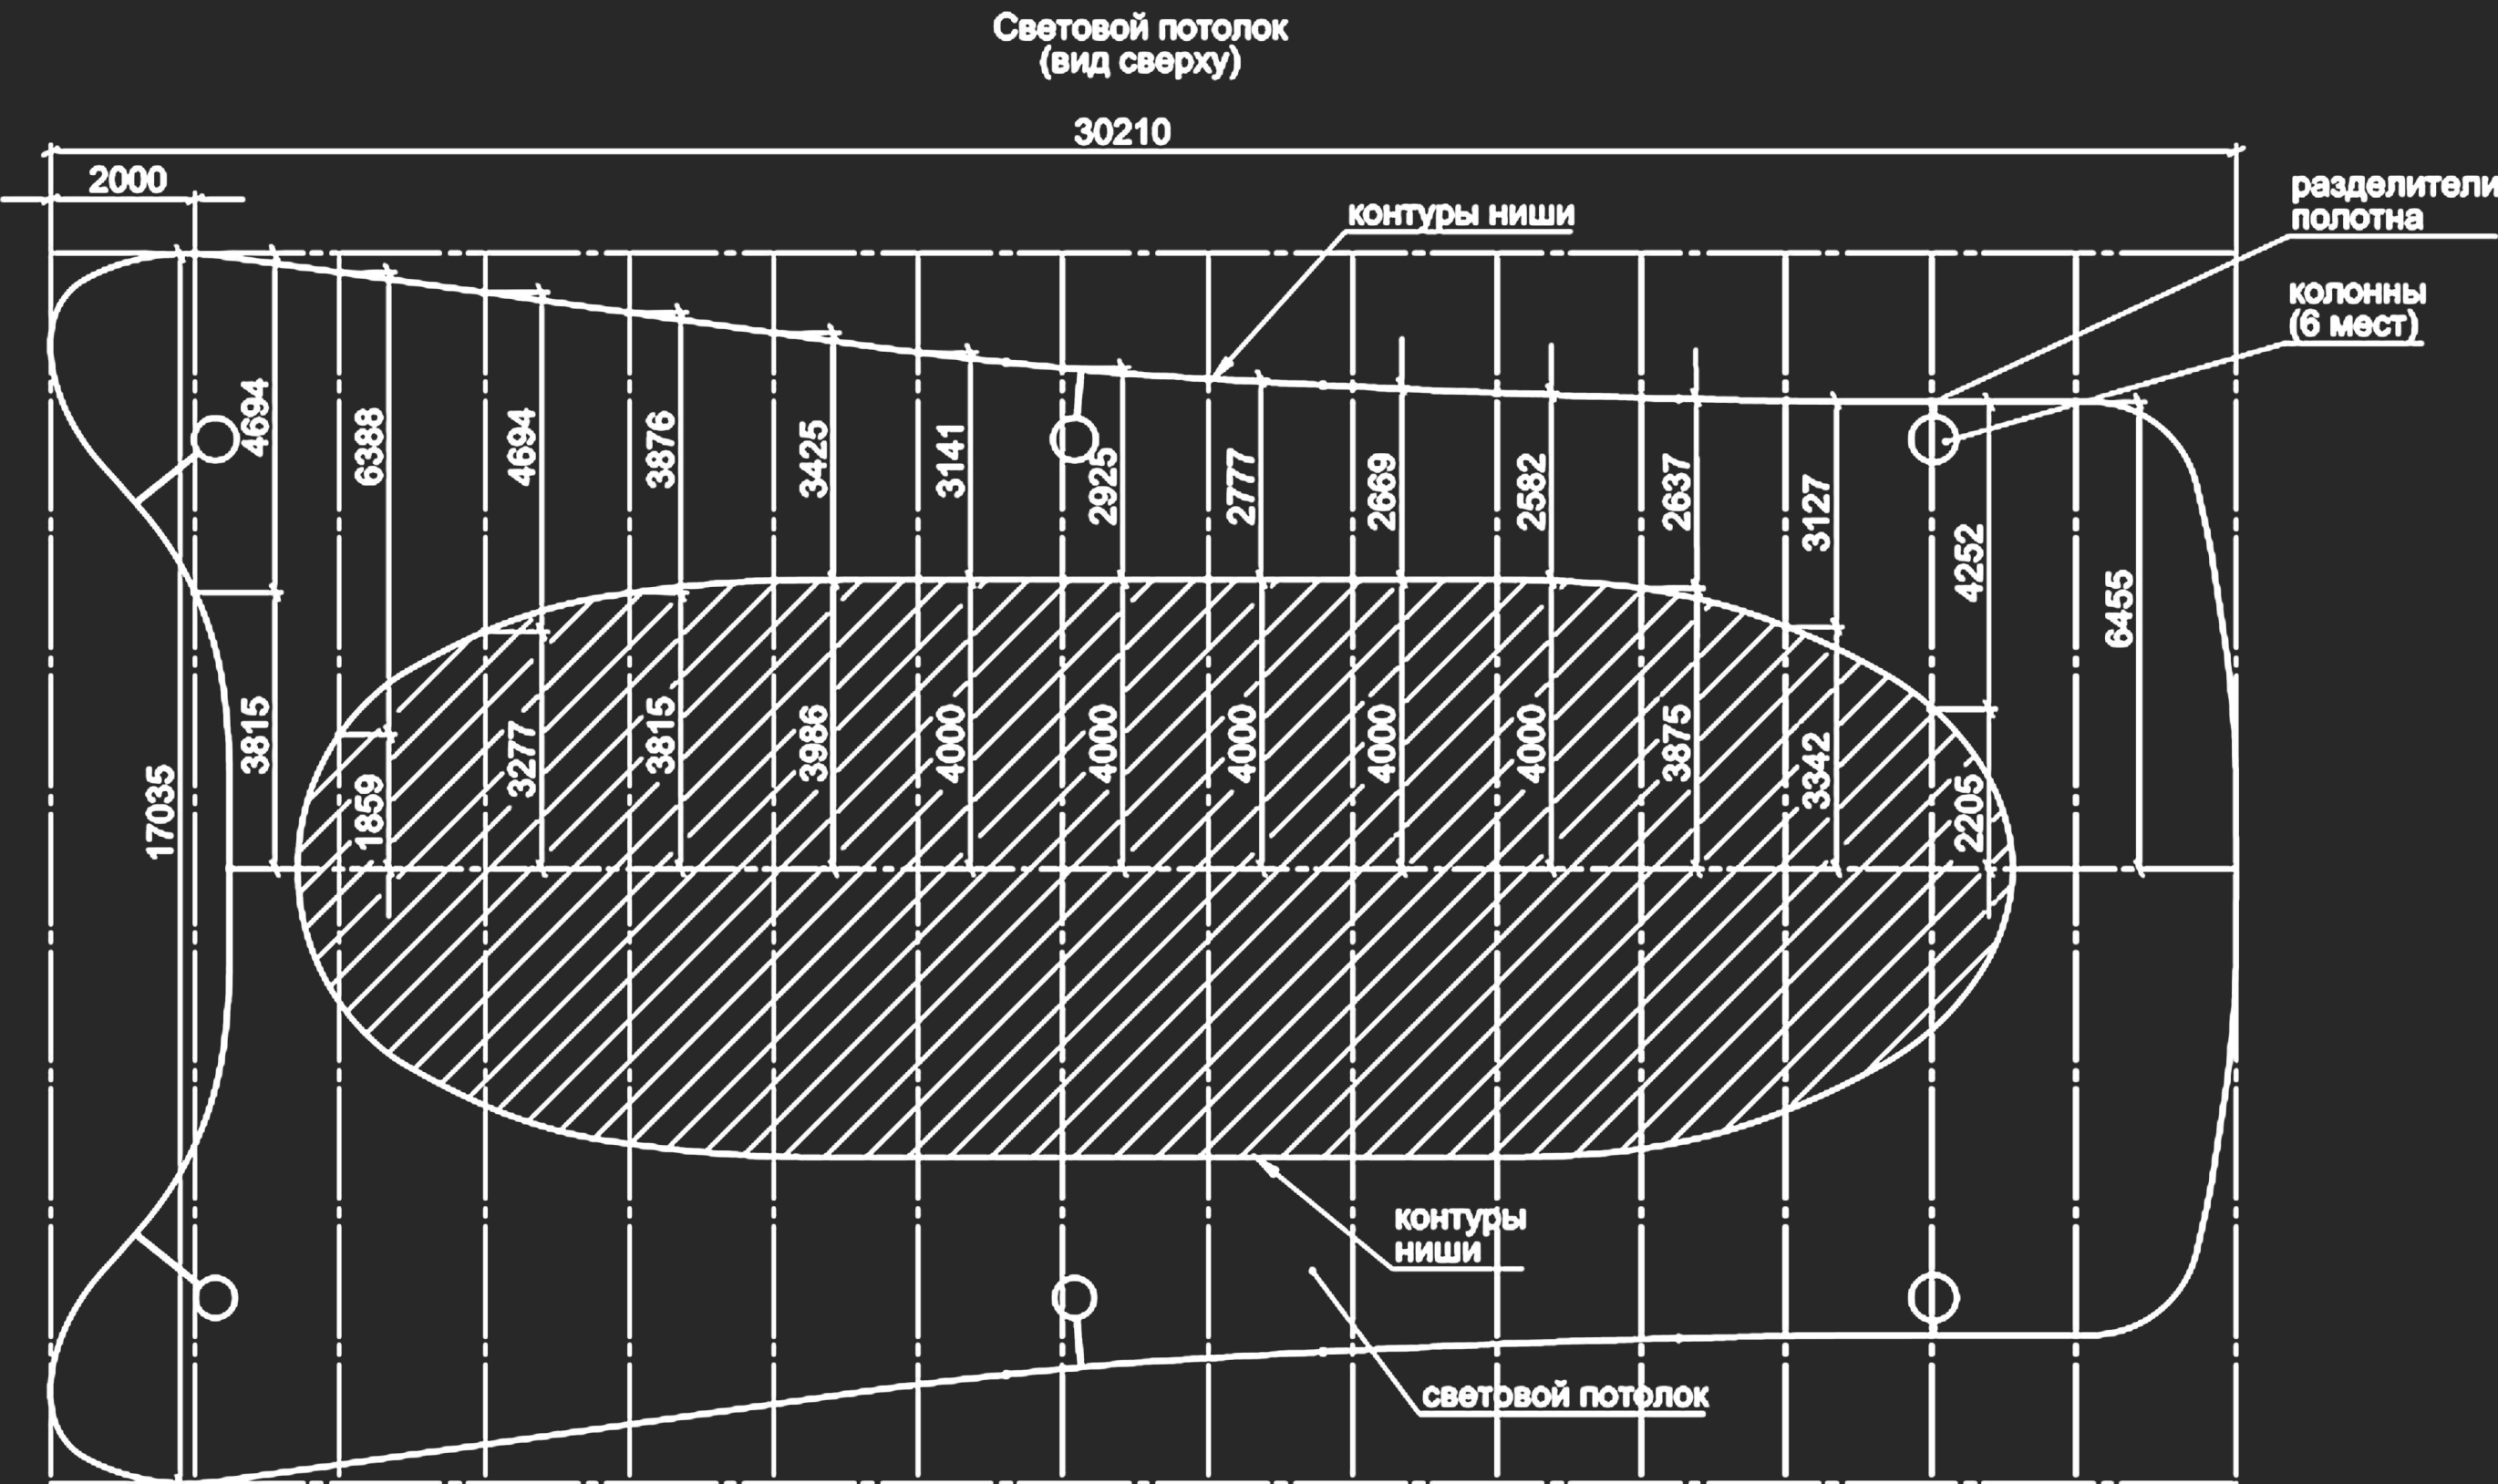

Контур светового потолка согласно изготавливается в соответствии с предоставленными заказчиком чертежами.
На светорассеивающем полотне выполнен принт согласно предоставленному заказчиком ТЗ
Схематичный разрез ниши см. на листе 2.


ОПИСАНИЕ КОНСТРУКЦИИ

ПРИМЕР ПРОЕКТА
С ХУДОЖЕСТВЕННОЙ ПЕЧАТЬЮ


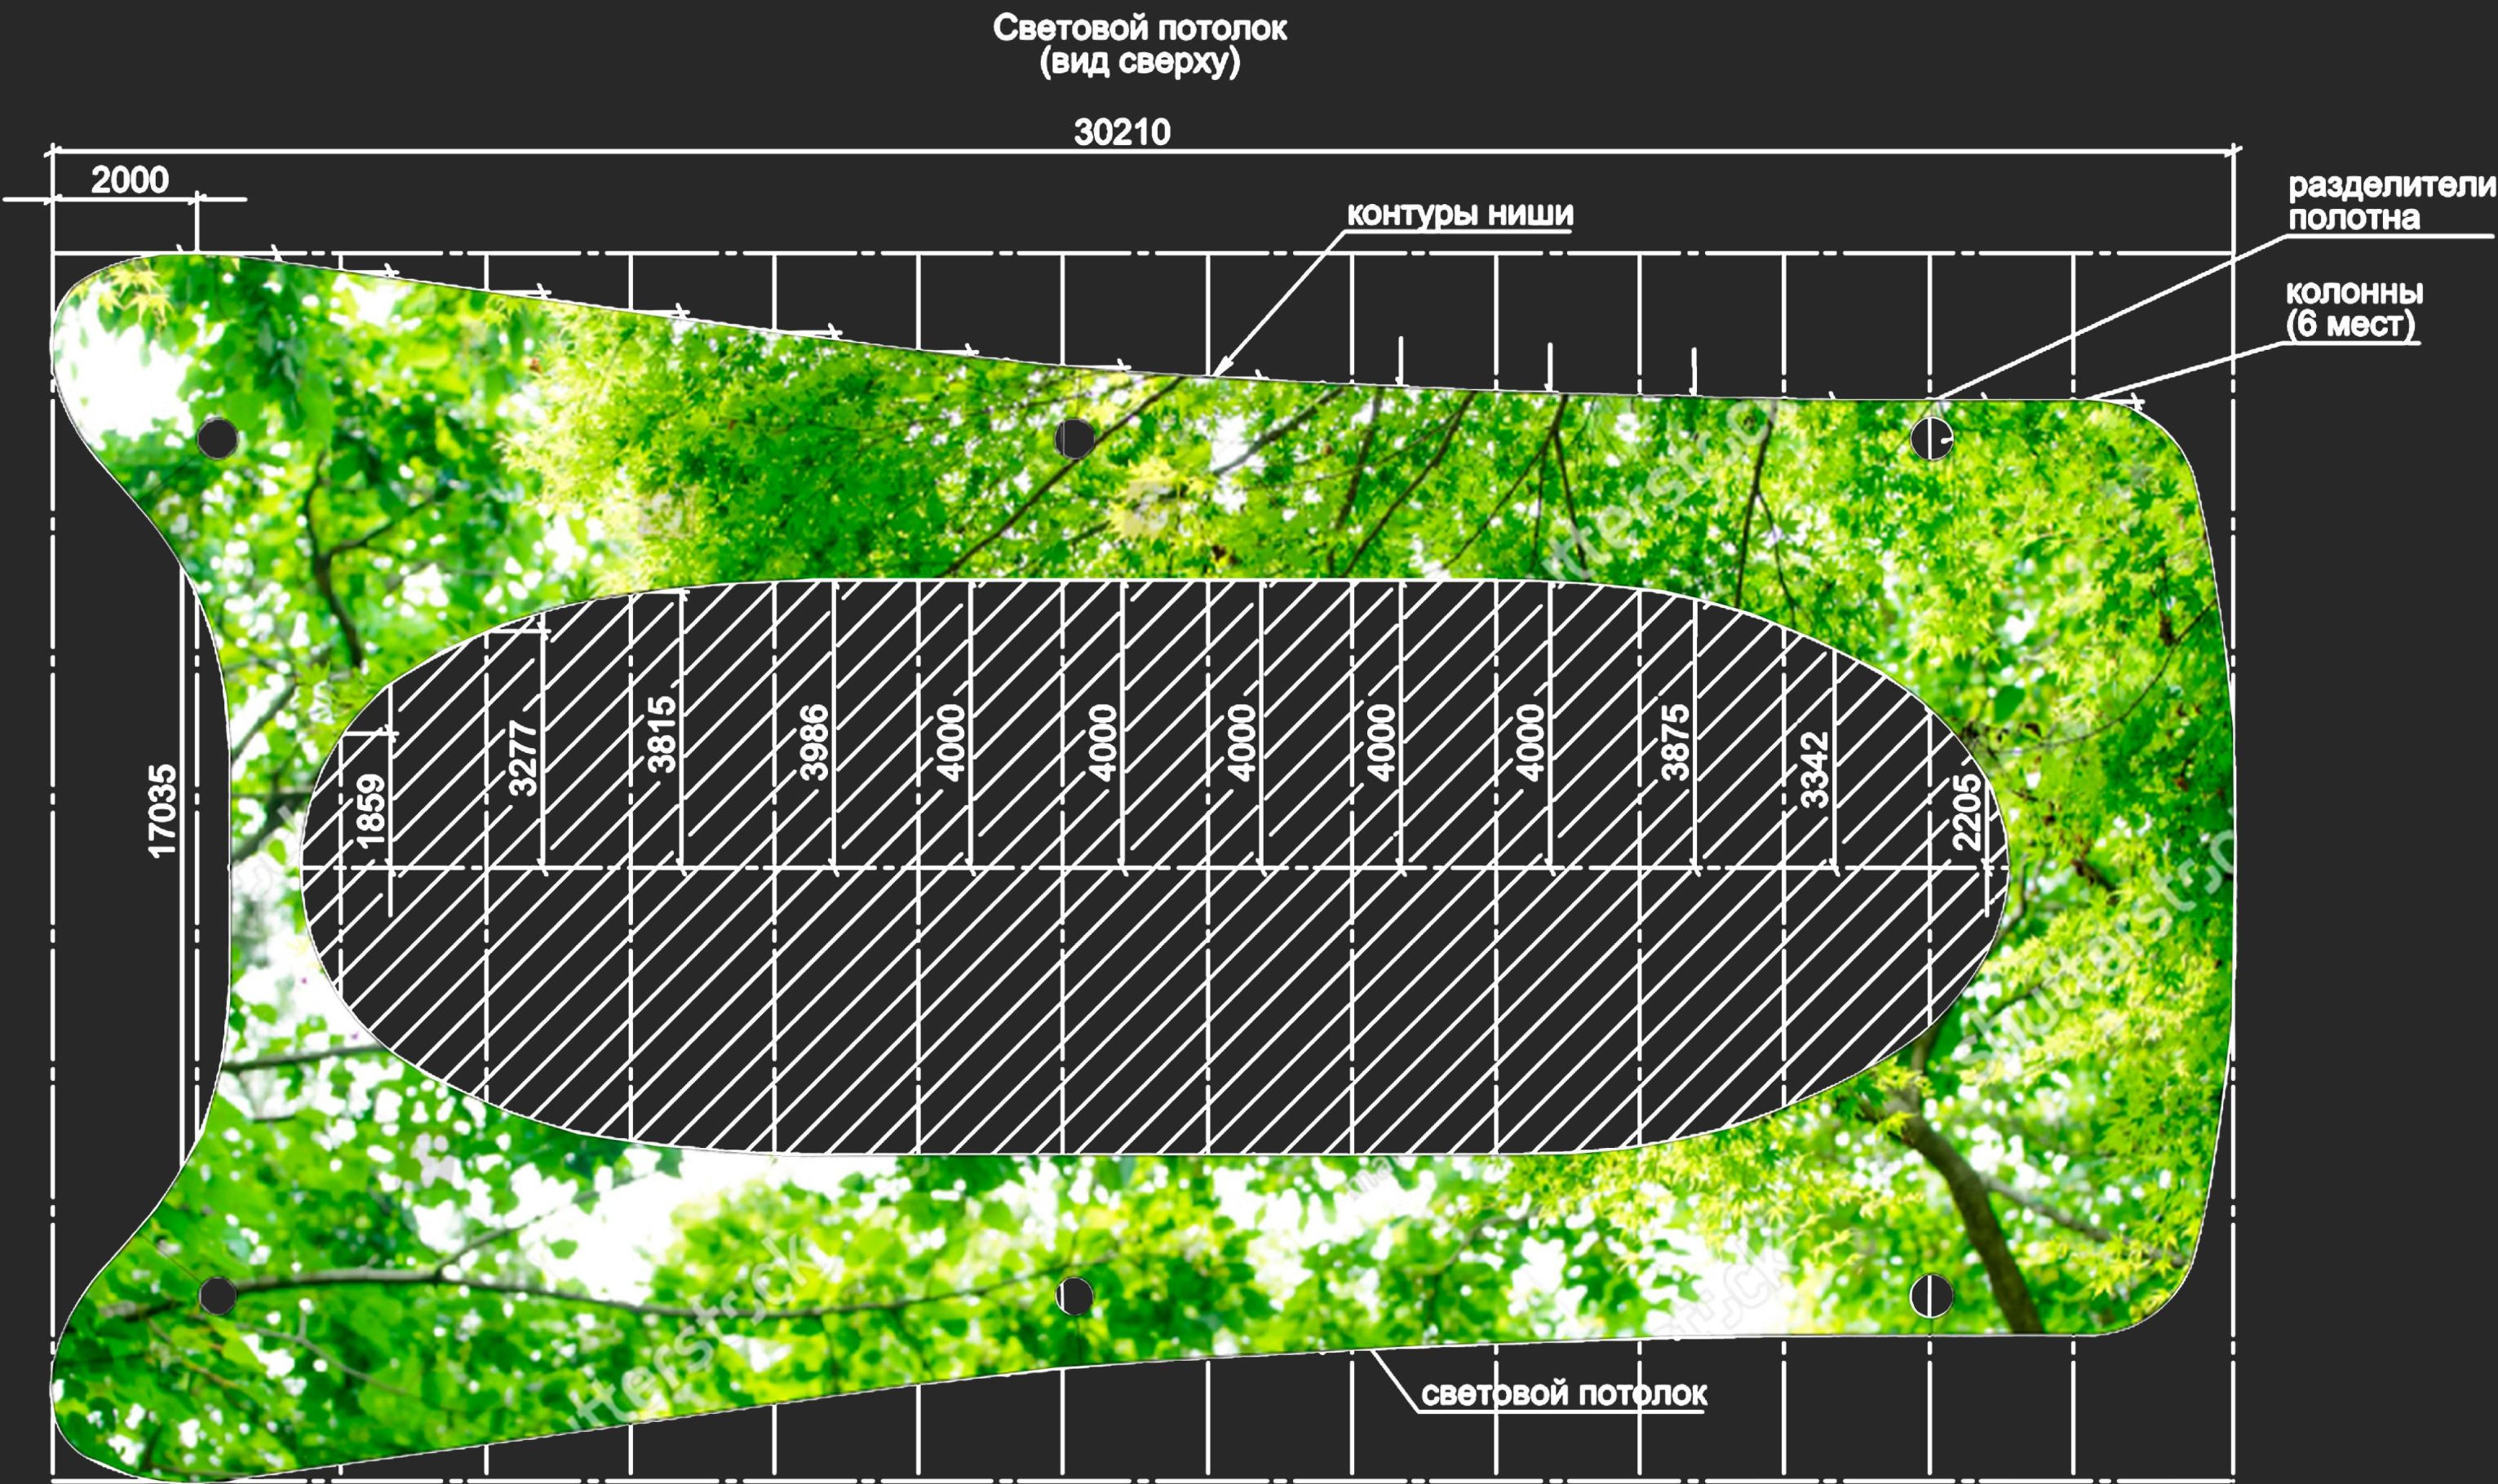


Контур светового потолка согласно изготавливается в соответствии с
предоставленными заказчиком чертежами.
На светорассеивающем полотне выполнен принт согласно
предоставленному заказчиком ТЗ
Схематичный разрез ниши см. на листе 2.


ОБОРУДОВАНИЕ

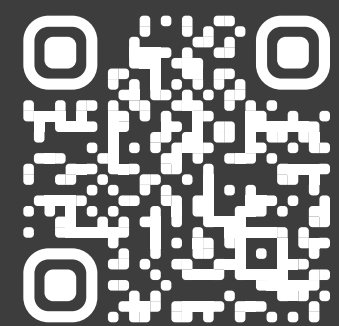



MIFA MAX

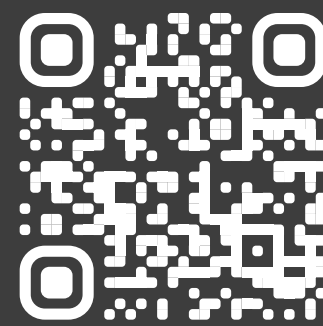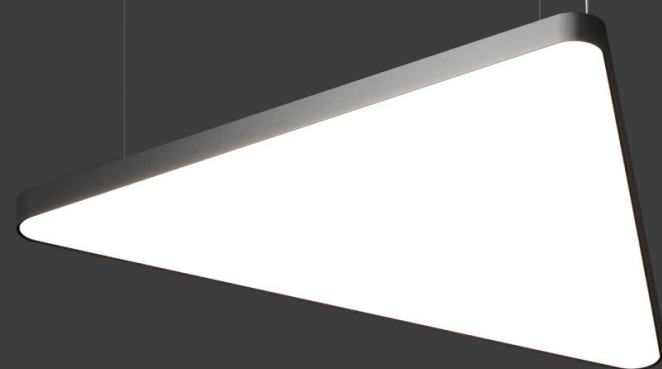



RINGO MAX

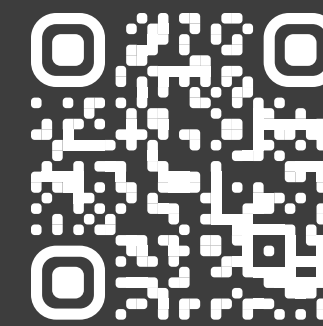


ASSIX MAX

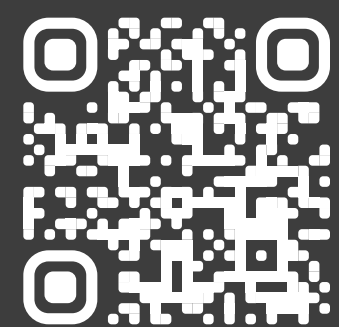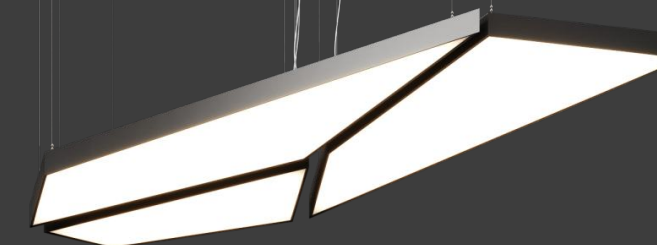

KVADO MAX II

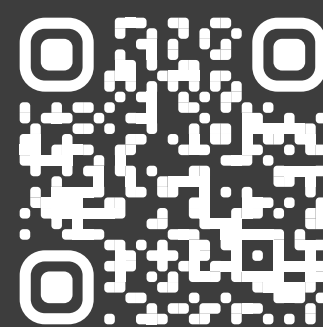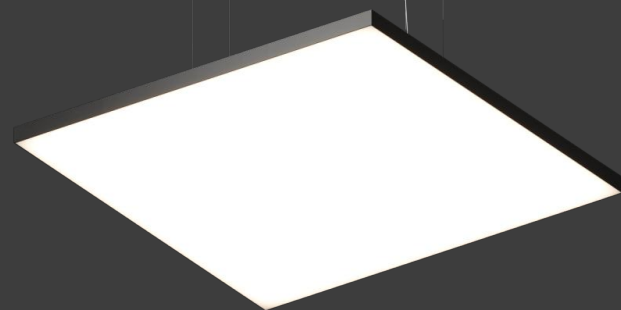


PENDO MAX

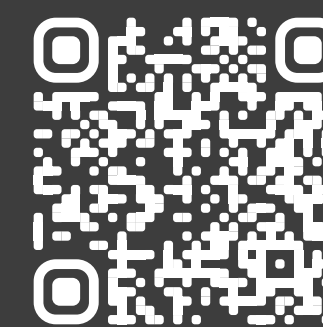

KVADO MAX LINE




РЕАЛИЗОВАННЫЕ ПРОЕКТЫ

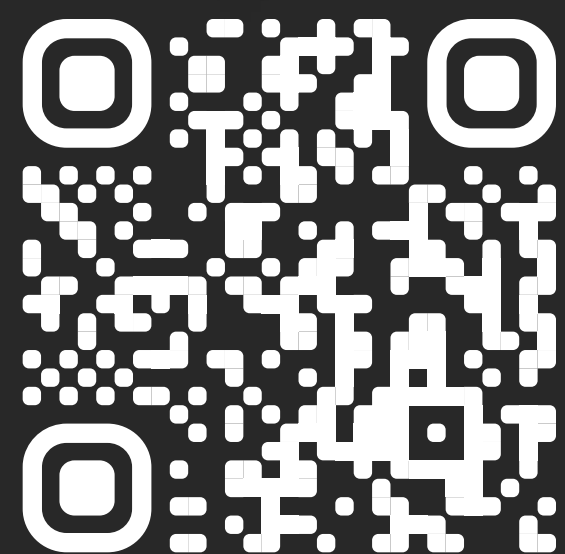

Портфолио
проектов



СВЕТОВЫЕ ПОТОЛКИ И СТЕНЫ

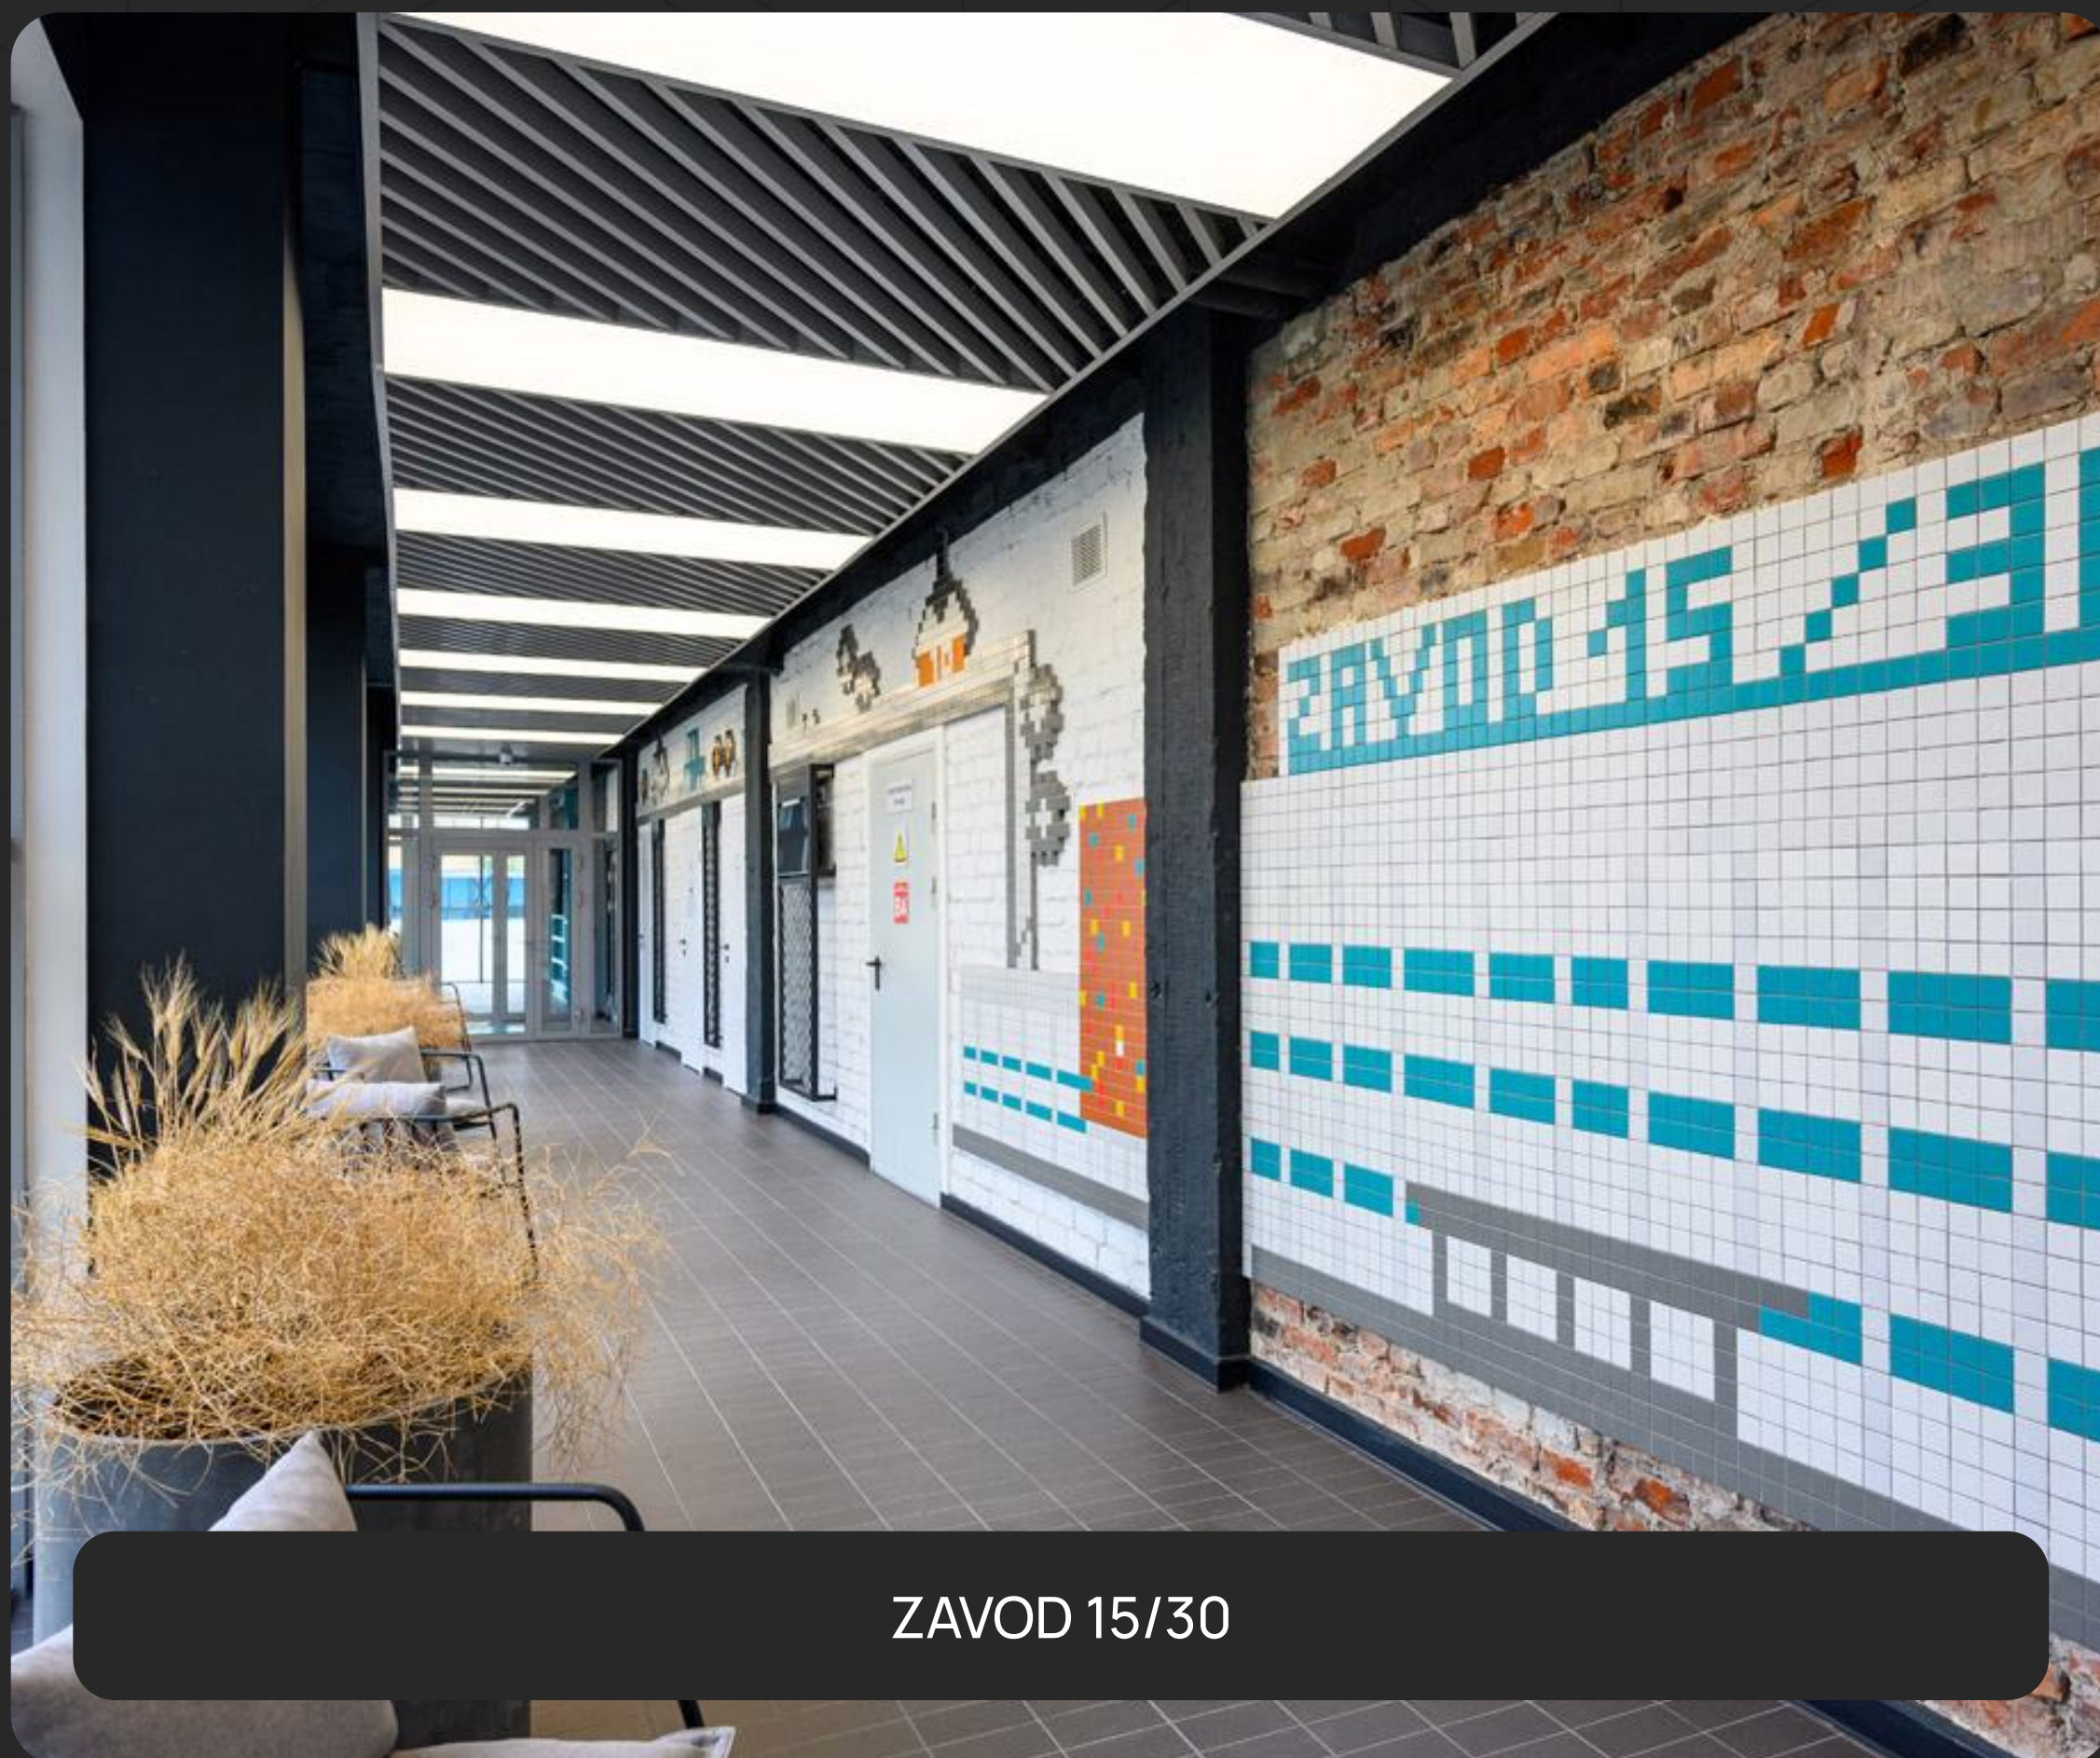


ZAVOD 15/30



БИЗНЕС-ЦЕНТР COMCITY (ПАО СОВКОМБАНК)

СВЕТОВЫЕ ПОТОЛКИ И СТЕНЫ

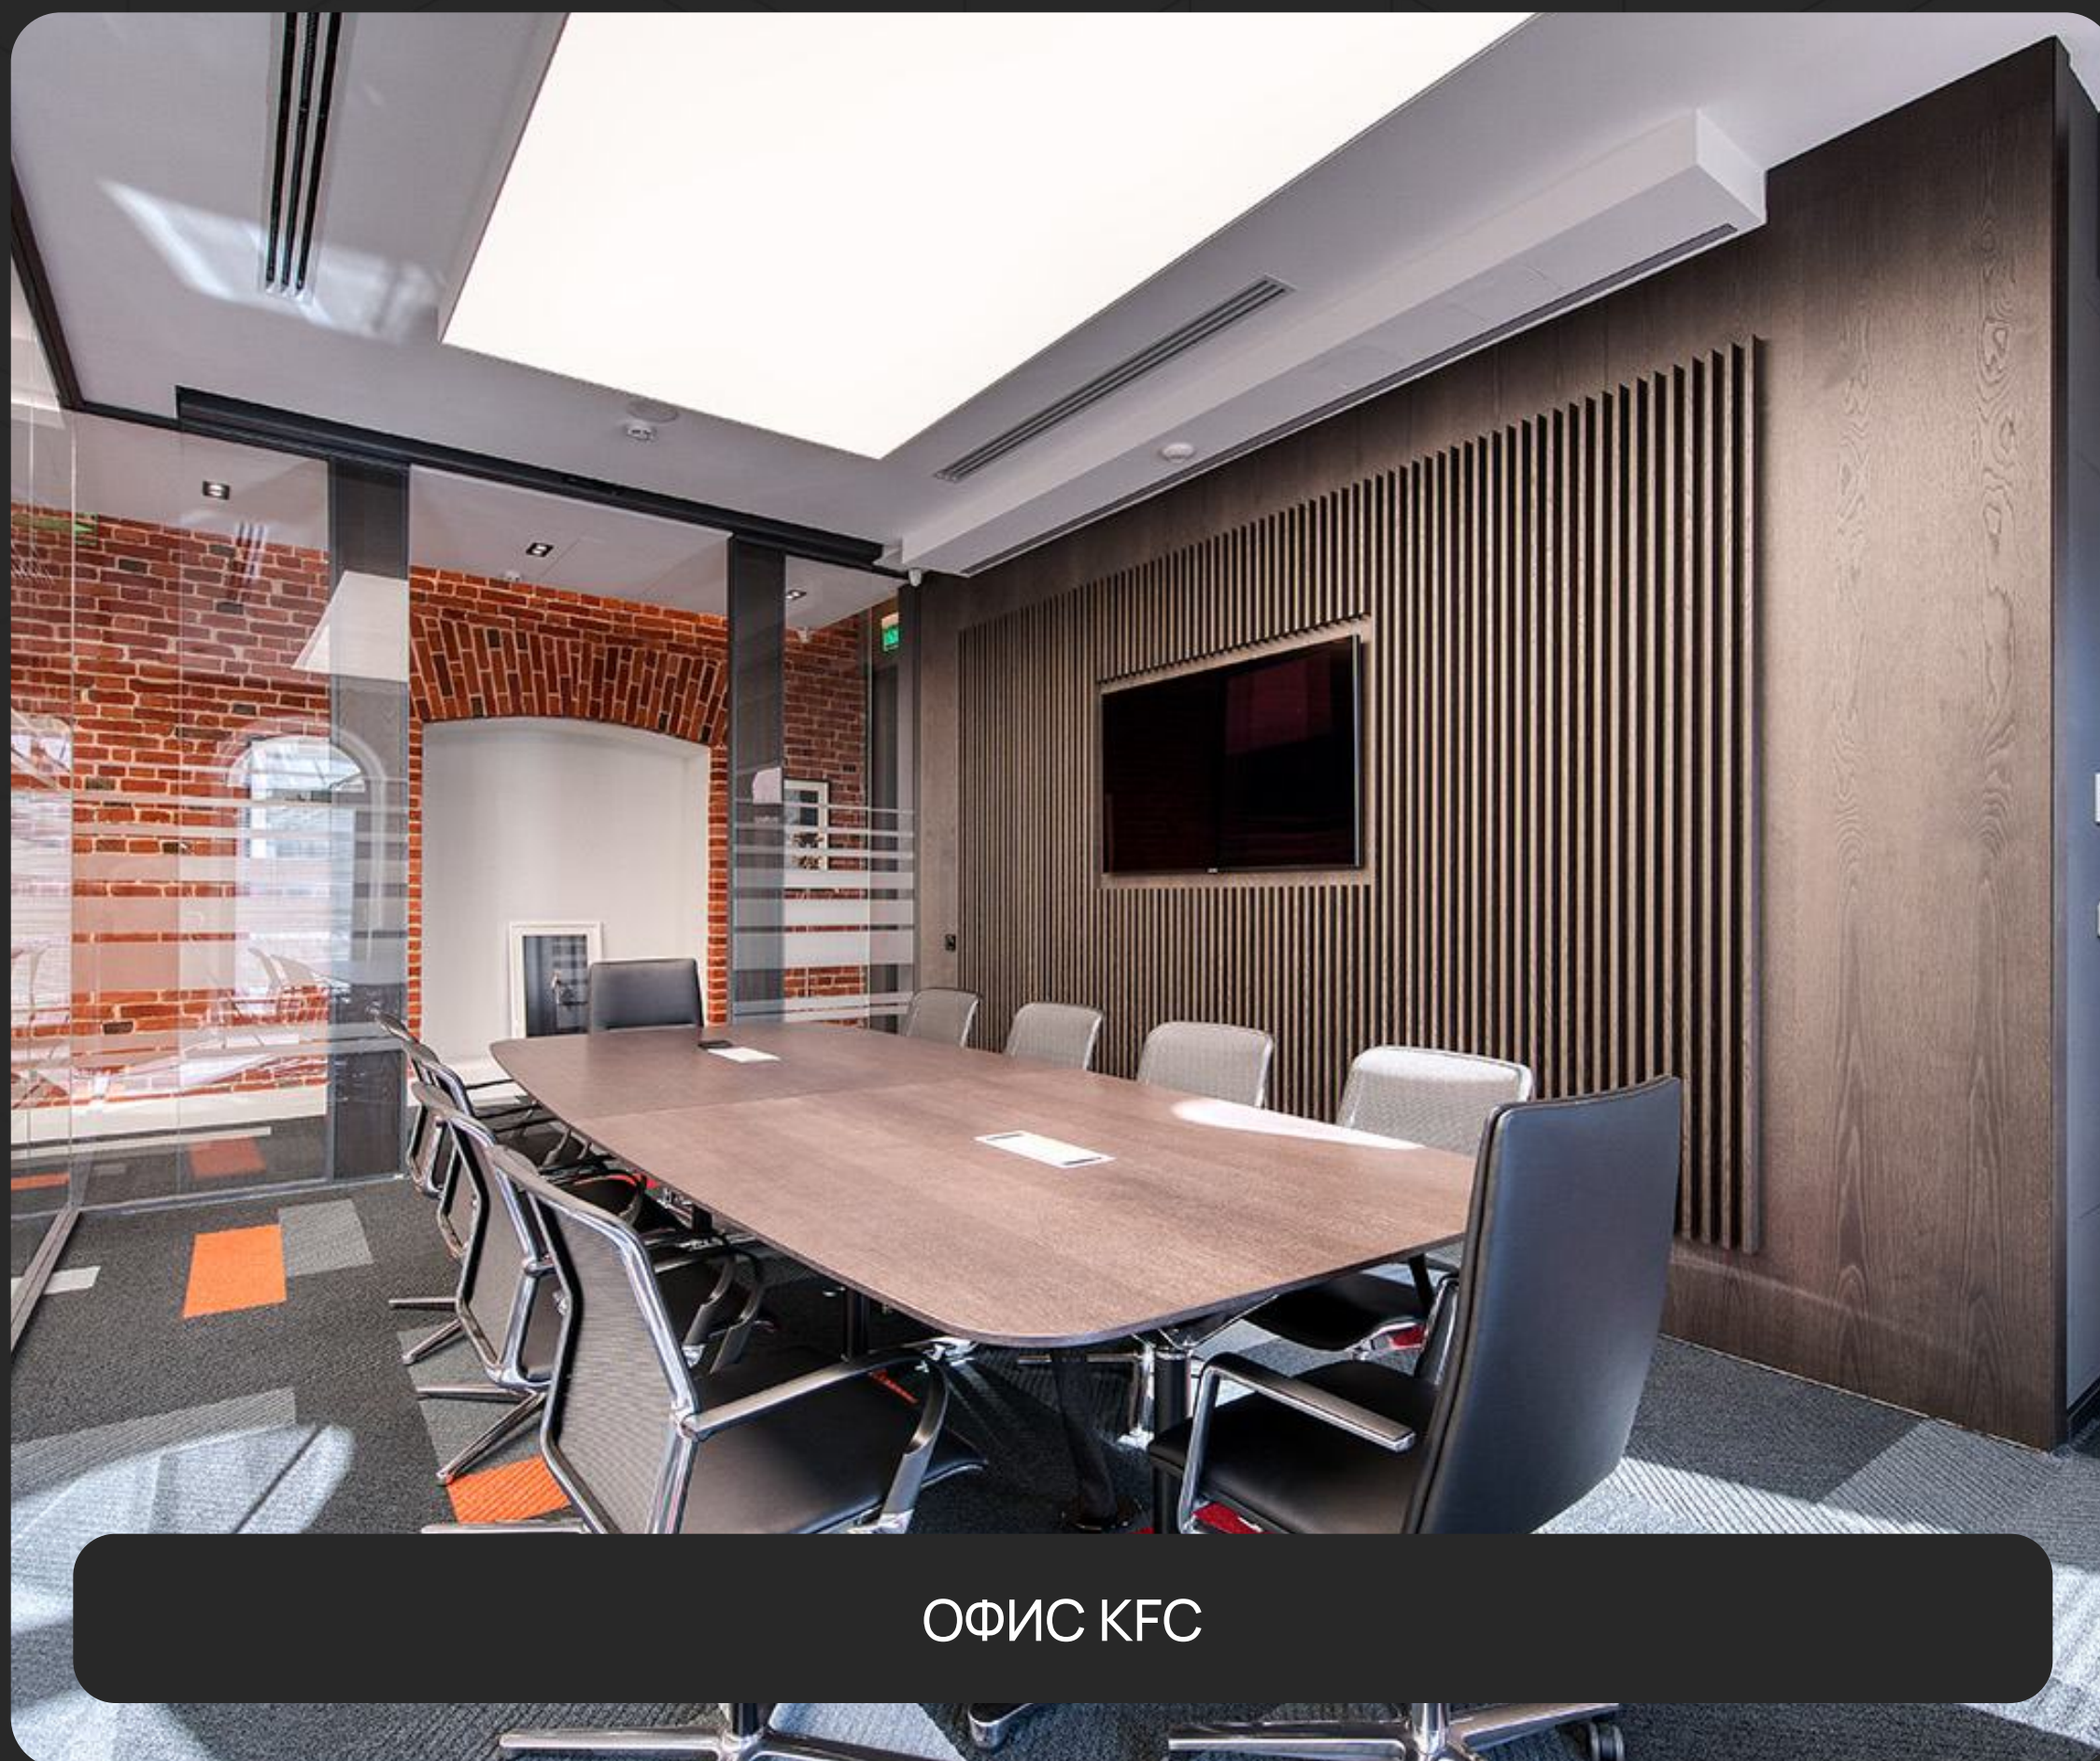

ОФИС KFC



КАФЕ В ОФИСЕ VK

СВЕТОВЫЕ ПОТОЛКИ И СТЕНЫ



ЛИПЕЦКИЙ ПЕРИНАТАЛЬНЫЙ ЦЕНТР



КОНГРЕСС-ЦЕНТР ТЕХНОПОЛИС МОСКВА

СВЕТОВЫЕ ПОТОЛКИ И СТЕНЫ



PORSCHE



АРБИТРАЖНЫЙ СУД МОСКВЫ

СВЕТОВЫЕ ПОТОЛКИ И СТЕНЫ



ВЫСТАВКА «TESTING FUTURE»



ЧУОО ЕВРОПЕЙСКАЯ ГИМНАЗИЯ

СВЕТОВЫЕ ПОТОЛКИ И СТЕНЫ



ОФИС НА ВЯТСКОЙ УЛИЦЕ



LAMBORGHINI KRASNODAR

СВЕТОВЫЕ ПОТОЛКИ И СТЕНЫ



GENESIS MAJOR



ФИТНЕС-КЛУБ WORLD CLASS

МЫ ДЛЯ ВАС

01

СОБСТВЕННОЕ ПРОИЗВОДСТВО

Светильники любыми партиями серийно
и по индивидуальным параметрам

02

ПРОЕКТНЫЕ УСЛУГИ

Проекты освещения от дизайн-концепции до разработки
полного комплекта рабочей документации


03

СЕРВИС

Сопровождение на всех этапах проекта:
от технического задания до монтажа и сервисного обслуживания




КОНТАКТЫ

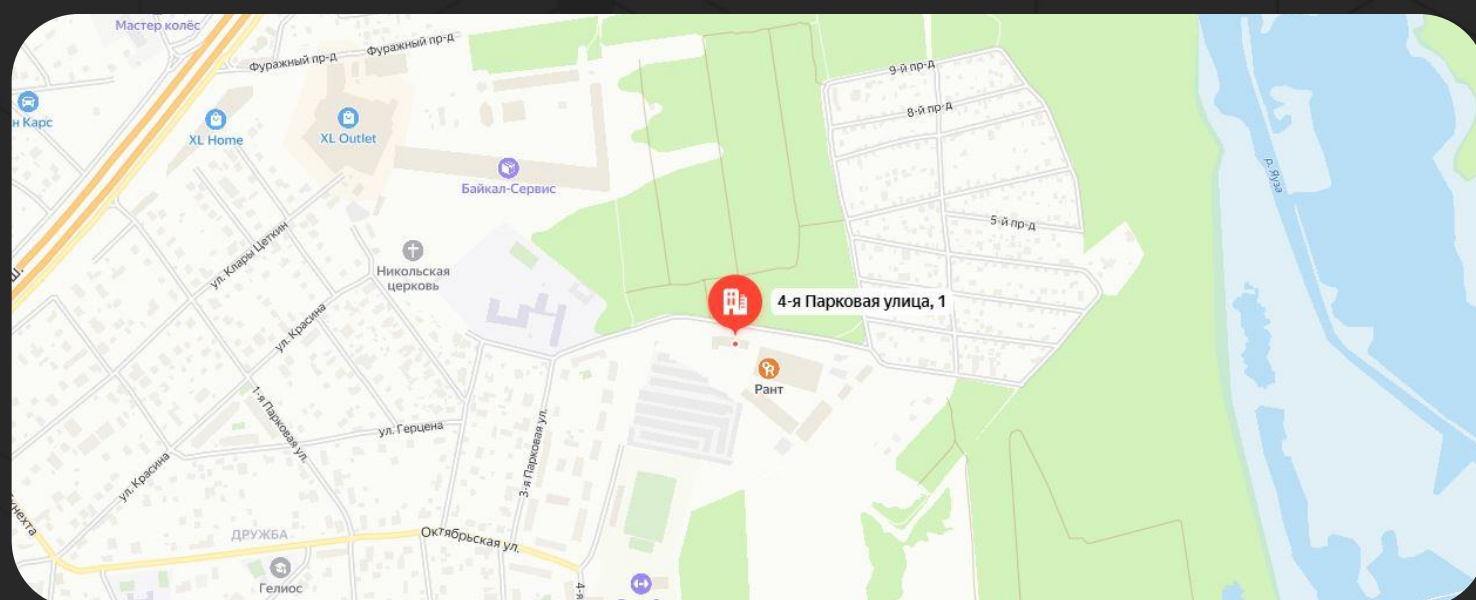

ГЛАВНЫЙ ОФИС, ПРОИЗВОДСТВО

ШОУРУМ • ОФИС


г. Мытищи, ул. 4-ая Парковая, д. 1
+7 (495) 246-03-55

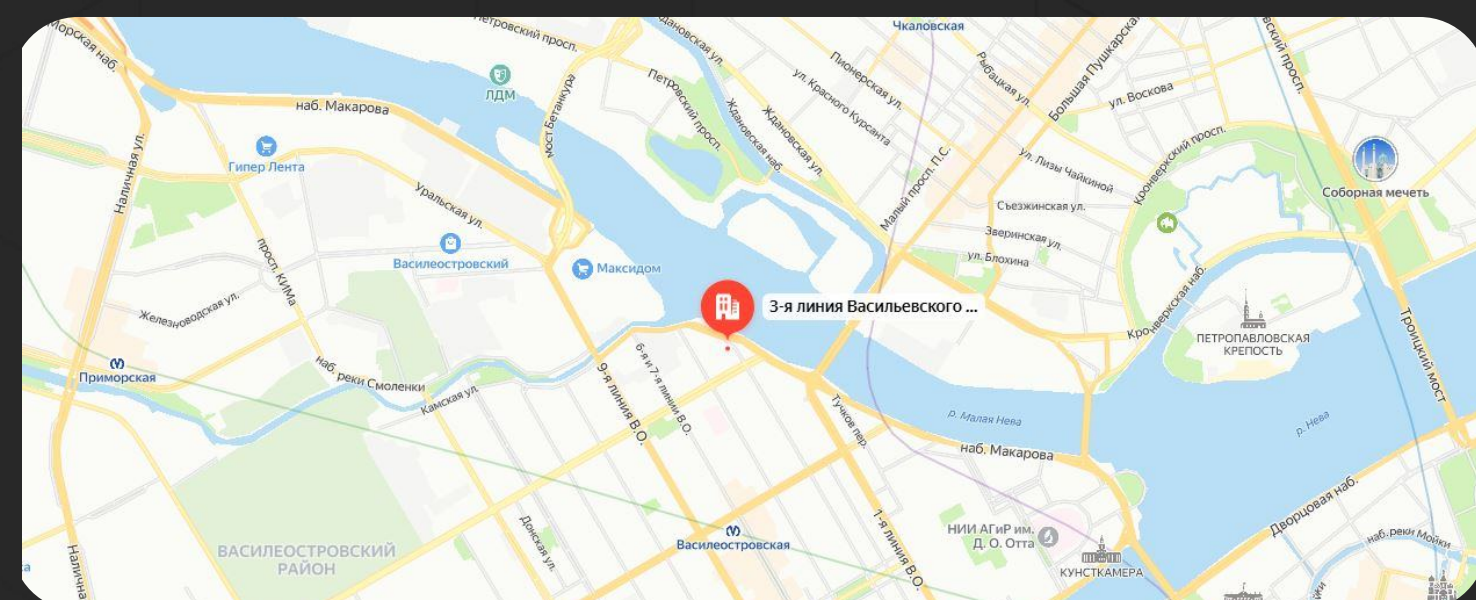

ФИЛИАЛ

ШОУРУМ • ОФИС

г. Санкт-Петербург 3-я линия
Васильевского острова, 62А, 1 этаж
+7 (812) 346-96-46

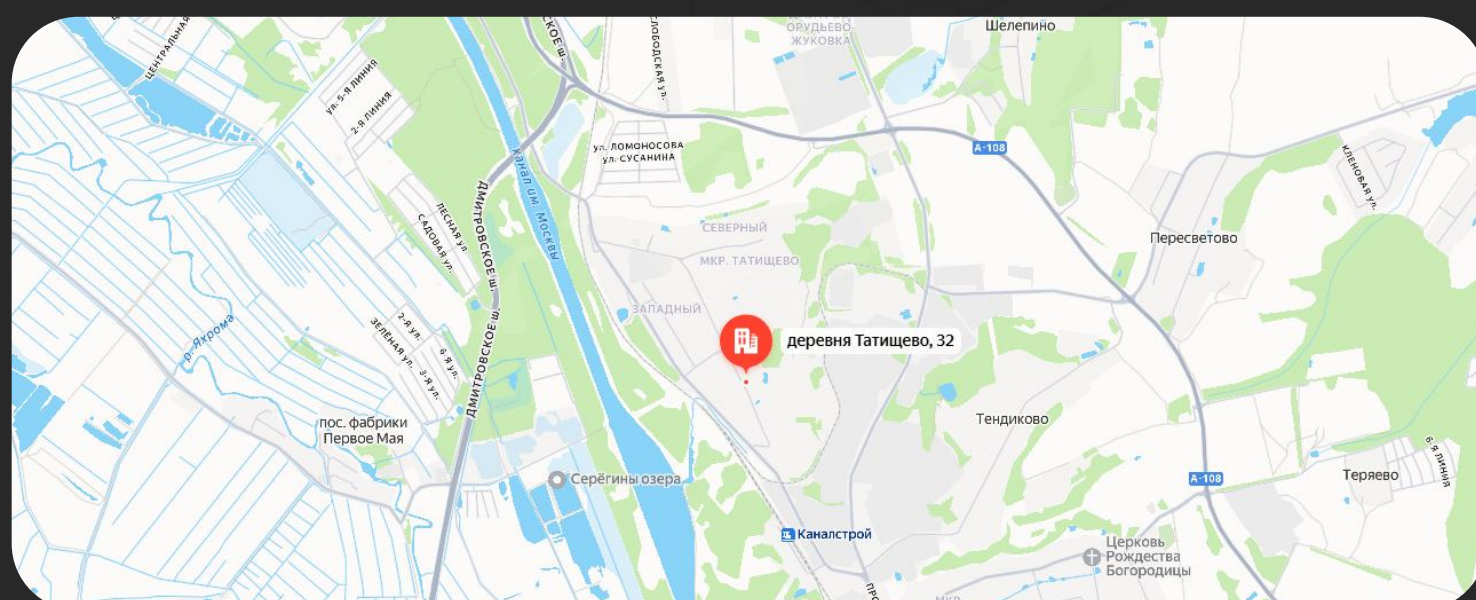

ПРОИЗВОДСТВО В ТАТИЩЕВО

ПРОИЗВОДСТВО

Дмитровский район, д. Татищево,
Дубнинская ул., 32

МДМ-ЛАЙТ

