

ОСВЕТИТЕЛЬНЫЕ РЕШЕНИЯ

Садово-парковое, уличное
освещение, архитектурное + услуги



ПРОЕКТНЫЕ УСЛУГИ МДМ-ЛАЙТ

НАШИ УСЛУГИ

- Проведение светотехнического аудита
- Технико-экономическое обоснование проекта
- Разработка концепции освещения, светотехнический расчет
- Выполнение Рабочей документации
- Выполнение комплекса строительно-монтажных работ
- Шеф – монтаж
- Авторский надзор
- Нацеливание (юстировка) оборудования
- Пусконаладочные работы и программирование АСУО

ВАША ВЫГОДА

- Создание системы освещения, соответствующей нормам и стандартам
- Подбор оптимального оборудования под задачи освещения
- Точное и продуманное расположение оборудования на объекте
- Минимизация затрат на внедрение системы освещения
- Упрощение процесса внедрения системы освещения
- Оптимизация стоимости проектного решения
- Ведение осветительного проекта «под ключ»: от концепции до реализации

PRE-SALE

- Светотехнический расчет (ОП)
- Экспресс-концепция АХП (ОП)

POST-SALE

- Альбом-концепция АХП (ОП)
 - Альбом-концепция внутреннего освещения - NEW
- Рабочая документация
- Светотехническая часть (ОП)
 - Электротехническая часть (ПрОф)



СВЕТОТЕХНИЧЕСКИЙ РАСЧЕТ (СТР)

РЕЗУЛЬТАТ

АЛЬБОМ В ФОРМАТЕ PDF СО
СВЕТОТЕХНИЧЕСКИМ РАСЧЕТОМ
(DIALUXEVO)

СРЕДНИЙ СРОК ВЫПОЛНЕНИЯ

1-3 РАБОЧИХ ДНЯ (В
ЗАВИСИМОСТИ ОТ СЛОЖНОСТИ
ОБЪЕКТА И ОТ КОЛИЧЕСТВА
СВЕТИЛЬНИКОВ)

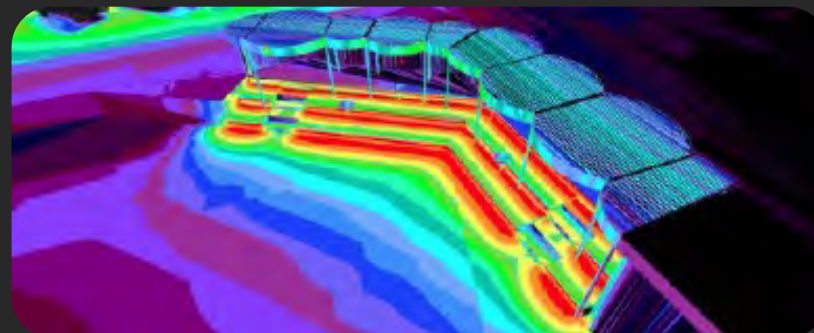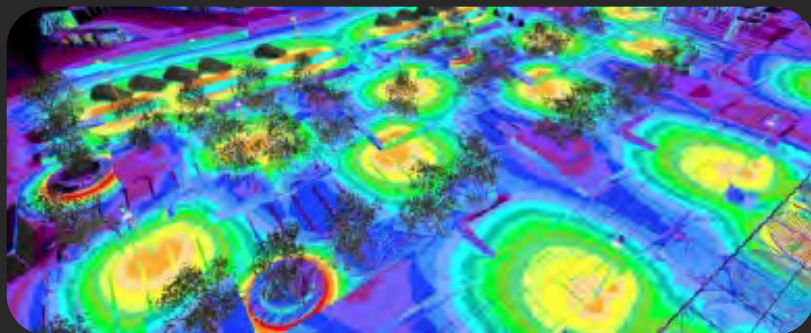

НЕОБХОДИМЫЕ ДАННЫЕ:

- ФОТОГРАФИИ ОБЪЕКТА
- ФАСАДЫ В ФОРМАТЕ DWG
- ПЛАНЫ В ФОРМАТЕ DWG

ЭКСПРЕСС - КОНЦЕПЦИЯ

КОНЦЕПЦИЯ

ПЕРВЫЙ ЭТАП ПРОЕКТА, КОТОРЫЙ ПОКАЗЫВАЕТ НАШЕ ВИДЕНИЕ РЕЗУЛЬТАТА С УЧЕТОМ АРХИТЕКТУРЫ ЗДАНИЯ И ОКРУЖАЮЩЕГО ПРОСТРАНСТВА

СОДЕРЖАНИЕ

- РЕФЕРЕНСЫ
- ТЕХНИЧЕСКИЙ СКЕТЧ (1-3 ВАРИАНТА)
- ФОТОГРАФИИ ИЛИ РЕНДЕРЫ ОБЪЕКТА




СРЕДНИЙ СРОК ВЫПОЛНЕНИЯ: 2-5 рабочих дней

АЛЬБОМ - КОНЦЕПЦИЯ

- ИССЛЕДОВАНИЕ АРХИТЕКТУРЫ И ОКРУЖЕНИЯ
- ВИЗУАЛИЗАЦИИ ВЫБРАННОГО РЕШЕНИЯ
- ДИЗАЙН-КОД ОСВЕЩЕНИЯ
- СВЕТОТЕХНИЧЕСКИЙ РАСЧЕТ
- ПРИМЕРЫ АНАЛОГИЧНЫХ ПРОЕКТОВ

Светотехнические расчеты

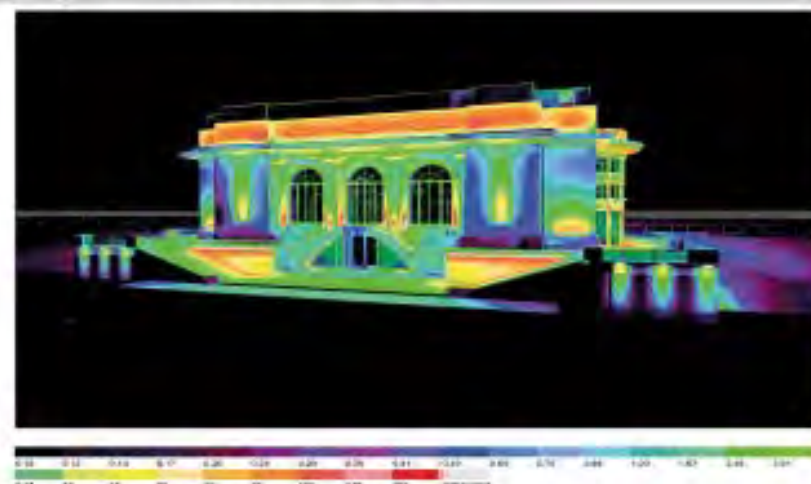

ПРОФЕССИОНАЛЬНАЯ СВЕТОТЕХНИКА

Визуализации

Панорама освещения



Проработка концепции, поиск оптимального оборудования для реализации задуманного эффекта освещения. Работа с 3D-моделью и создание визуализаций, используя различные характеристики и типы осветительных приборов для проведения сравнительного анализа.

ПРОФЕССИОНАЛЬНАЯ СВЕТОТЕХНИКА

РЕЗУЛЬТАТ

АЛЬБОМ В ФОРМАТЕ PDF

Графическое представление здания



ПРОФЕССИОНАЛЬНАЯ СВЕТОТЕХНИКА



СРЕДНИЙ СРОК ВЫПОЛНЕНИЯ: 7-10 РАБОЧИХ ДНЕЙ (В ЗАВИСИМОСТИ ОТ СЛОЖНОСТИ ОБЪЕКТА И ОТ КОЛИЧЕСТВА СВЕТИЛЬНИКОВ)

 МДМ-ЛАИТ

ВЫПОЛНЕНИЕ РАБОЧЕЙ ДОКУМЕНТАЦИИ

- ОБЩИЕ ДАННЫЙ
- ПОЯСНИТЕЛЬНАЯ ЗАПИСКА
- ВЕДОМОСТЬ КОМПЛЕКТА РАБОЧИХ ЧЕРТЕЖЕЙ
- РАССТАНОВКА ОСВЕТИТЕЛЬНЫХ ПРИБОРОВ НА ПЛАНА И ФАСАДАХ
- ПРОКЛАДКА КРУПНОВЫХ КАБЕЛЬНЫХ ЛИНИЙ НА ПЛАНАХ И ФАСАДАХ
- ОДНОЛИНЕЙНЫЕ СХЕМЫ ЭЛЕКТРИЧЕСКИХ ЩИТОВ
- СТРУКТУРНАЯ СХЕМА АСУО
- СПЕЦИФИКАЦИЯ ОБОРУДОВАНИЯ И МАТЕРИАЛОВ
- СВЕТОТЕХНИЧЕСКИЙ РАСЧЕТ
- ТЕХНИЧЕСКОЕ ОПИСАНИЕ СВЕТИЛЬНИКОВ
- ЭСКИЗЫ ТИПОВЫХ УЗЛОВ КРЕПЛЕНИЯ СВЕТИЛЬНИКОВ



Ведомость комплекта рабочих чертежей		
Обозначение	Наименование	Примечание
007.05.2022 / ЭН	Административное здание	
Ведомость рабочих чертежей основного комплекса		
Лист	Наименование	Примечание
1-01	Общие данные	на 3 листах
1-02	Расстановка осветительных приборов на фасаде в зоне 1-7. Мощность 1-150	
1-03	Спецификация осветительных приборов	
1-04	План прокладки основных кабельных линий по фасаду	
1-05	План прокладки основных кабельных линий по фасаду	
1-06	План прокладки основных кабельных линий по фасаду	
1-07	План прокладки основных кабельных линий по фасаду	
Ведомость объектов и прилагаемых документов		
Ссылочные документы		
СП52-13330.2016	Естественное и искусственное освещение	

МДМ-ЛАЙТ

ПРОЕКТИРОВАНИЕ И ПОСРЕДСТВО

ООО "МДМ-ЛАЙТ"

Заказчик: ООО «_____»

Объект: Административное здание по адресу: _____

Проектная документация

Шифр: 007.05.2022 / ЭН

СРЕДНИЙ СРОК ВЫПОЛНЕНИЯ: 22 рабочих дня



НАТУРНОЕ МОДЕЛИРОВАНИЕ

МОСКУР

МЕРОПРИЯТИЯ ДЛЯ
ПОДТВЕРЖДЕНИЯ РЕШЕНИЙ И
ДЕМОНСТРАЦИИ СВЕТОВОГО
ЭФФЕКТА ПРЕДЛАГАЕМОГО
ОБОРУДОВАНИЯ

ДЛЯ ВЫПОЛНЕНИЯ НЕОБХОДИМО

- ОПРЕДЕЛЕНИЕ ТИПА И КОЛИЧЕСТВА СВЕТОВОГО ОБОРУДОВАНИЯ
- ОПРЕДЕЛЕНИЕ МЕСТА ДЛЯ ПРОВЕДЕНИЯ МОСКУР
- ПОЛУЧЕНИЕ ЧЕРТЕЖЕЙ, ДРУГОЙ ТЕХНИЧЕСКОЙ ДОКУМЕНТАЦИИ



ВЫГОДА

- ЗНАКОМСТВО ЗАКАЗЧИКА СО СВЕТОВЫМ ОБОРУДОВАНИЕМ
- ПРОВЕРКА ПРОЕКТНЫХ РЕШЕНИЙ
- ПОЛУЧЕНИЕ ОБРАЗЦА СВЕТОВОГО ЭФФЕКТА



СРЕДНИЙ СРОК ВЫПОЛНЕНИЯ: 2-5 рабочих дней


ПРОЕКТЫ ПОД КЛЮЧ

ОДИН ДОГОВОР
= ОДНО ОКНО ПО ВСЕМ ВОПРОСАМ

- НЕ НУЖНО ИСКАТЬ ПРОЕКТНУЮ/МОНТАЖНУЮ ОРГАНИЗАЦИЮ
- НЕТ НЕОБХОДИМОСТИ ОРГАНИЗАЦИИ ШЕФ-МОНТАЖА И АВТОРСКОГО НАДЗОРА
- НЕТ ПРОБЛЕМ С ПОДГОТОВКОЙ ИСПОЛНИТЕЛЬНОЙ ДОКУМЕНТАЦИИ
- НЕ НУЖНО ОРГАНИЗОВЫВАТЬ ПАРАЛЛЕЛЬНУЮ РАБОТУ ПРОЕКТИРОВЩИКА/ПОСТАВЩИКА/МОНТАЖНИКА
- ПРОСТОЙ ПРОЦЕСС ОТРАБОТКИ ВОЗМОЖНЫХ РЕКЛАМАЦИЙ

РЕЗУЛЬТАТ

ГОТОВЫЙ ОБЪЕКТ С
РЕАЛИЗОВАННОЙ
ОСВЕТИТЕЛЬНОЙ УСТАНОВКОЙ

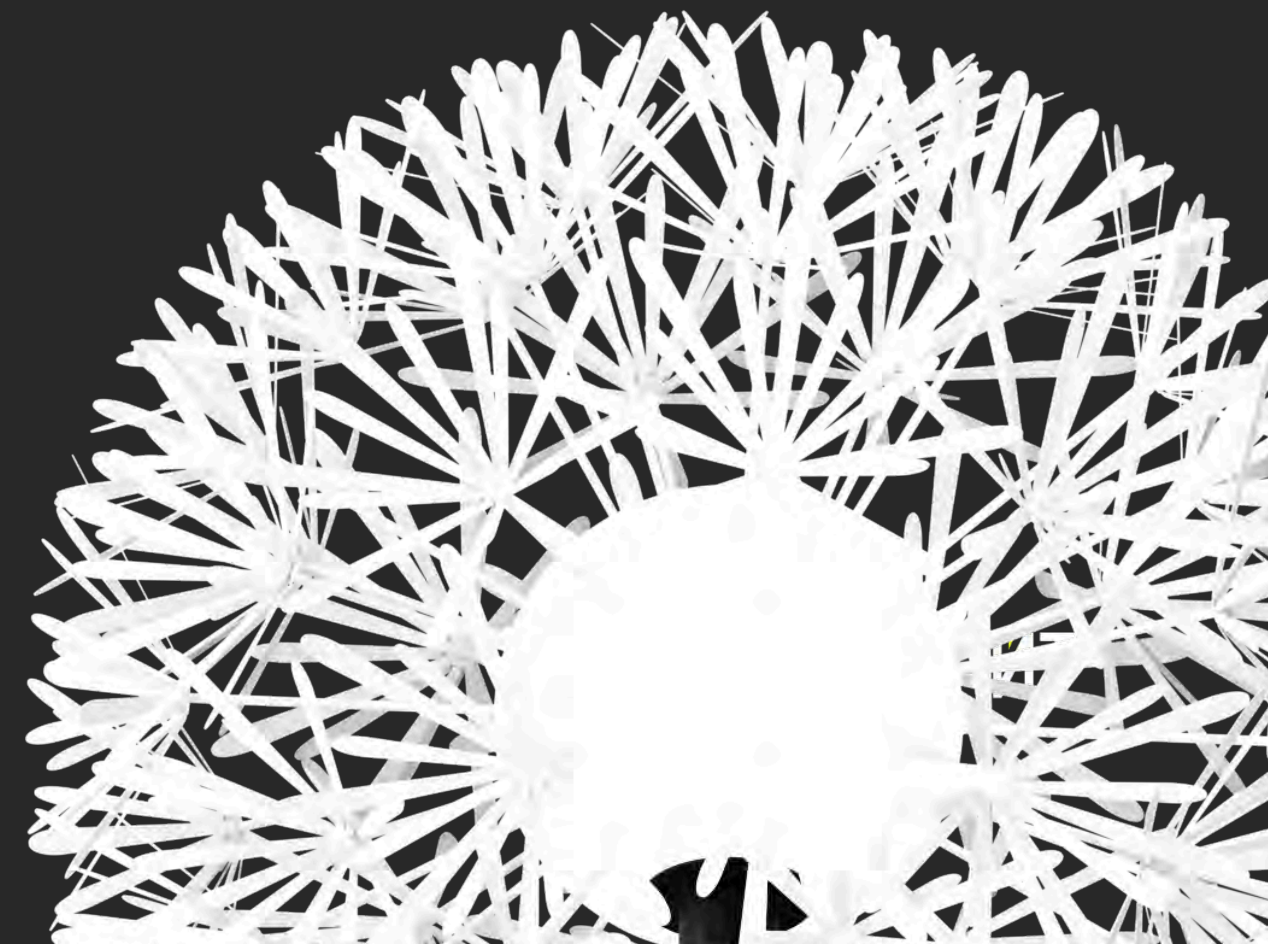

ИСПОЛНИТЕЛЬНАЯ ДОКУМЕНТАЦИЯ

КОМПЛЕКТ ДОКУМЕНТОВ

ВЫПУСКАЕТСЯ ПО ИТОГУ
ВЫПОЛНЕНИЯ СМР,
ОТРАЖАЮЩИЙ ФАКТИЧЕСКОЕ
ИСПОЛНЕНИЕ
ПРОЕКТНЫХ РЕШЕНИЙ

- ИСПОЛНИТЕЛЬНЫЕ ЧЕРТЕЖИ
- ОБЩИЙ ЖУРНАЛ РАБОТ
- ЖУРНАЛ ВХОДНОГО КОНТРОЛЯ
- АКТЫ ОСВИДЕТЕЛЬСТВОВАНИЯ
СКРЫТЫХ РАБОТ
- ПАСПОРТА И СЕРТИФИКАТЫ НА
ИСПОЛЬЗУЕМОЕ ОБОРУДОВАНИЕ И
МАТЕРИАЛЫ
- ТЕХНИЧЕСКИЙ ОТЧЕТ
(ЭЛЕКТРОИЗМЕРИТЕЛЬНАЯ
ЛАБОРАТОРИЯ)

ШЕФ-МОНТАЖ

УСЛУГА НАЦЕЛЕНА НА ЗНАКОМСТВО
СТОРОННИХ МОНТАЖНИКОВ С
ИСПОЛЬЗУЕМЫМ В ПРОЕКТЕ
ОБОРУДОВАНИЕМ

ДЛЯ ЧЕГО ОН НУЖЕН:
МИНИМИЗИРОВАТЬ
РИСКИ НА ЭТАПЕ
ВЫПОЛНЕНИЯ СМР

СНЯТЬ ВОПРОСЫ:

- ПО СПОСОБУ МОНТАЖА
- ПО СПОСОБУ ПОДКЛЮЧЕНИЯ
- ПО БАЗОВОЙ ЮСТИРОВКЕ
ОБОРУДОВАНИЯ

АВТОРСКИЙ НАДЗОР

ГАРАНТИЯ ТОЧНОЙ
РЕАЛИЗАЦИИ

ОСУЩЕСТВЛЯЕТСЯ В ЦЕЛЯХ
ОБЕСПЕЧЕНИЯ СООТВЕТСТВИЯ
ПРОЕКТНЫХ РЕШЕНИЙ


АВТОРСКИЙ НАДЗОР
НУЖЕН ДЛЯ
ЗАКАЗЧИКА

КОТОРЫЙ ПРОИЗВОДИТ МОНТАЖ
СВОИМИ СИЛАМИ ИЛИ С
ПРИВЛЕЧЕНИЕМ СТОРОННЕЙ
ОРГАНИЗАЦИИ И ХОЧЕТ БЫТЬ
УВЕРЕННЫМ В ТОЧНОЙ РЕАЛИЗАЦИИ
ПРОЕКТНЫХ РЕШЕНИЙ


ЭКСПРЕСС-КОНЦЕПЦИЯ









Срок выполнения:
1-2 рабочих дня!

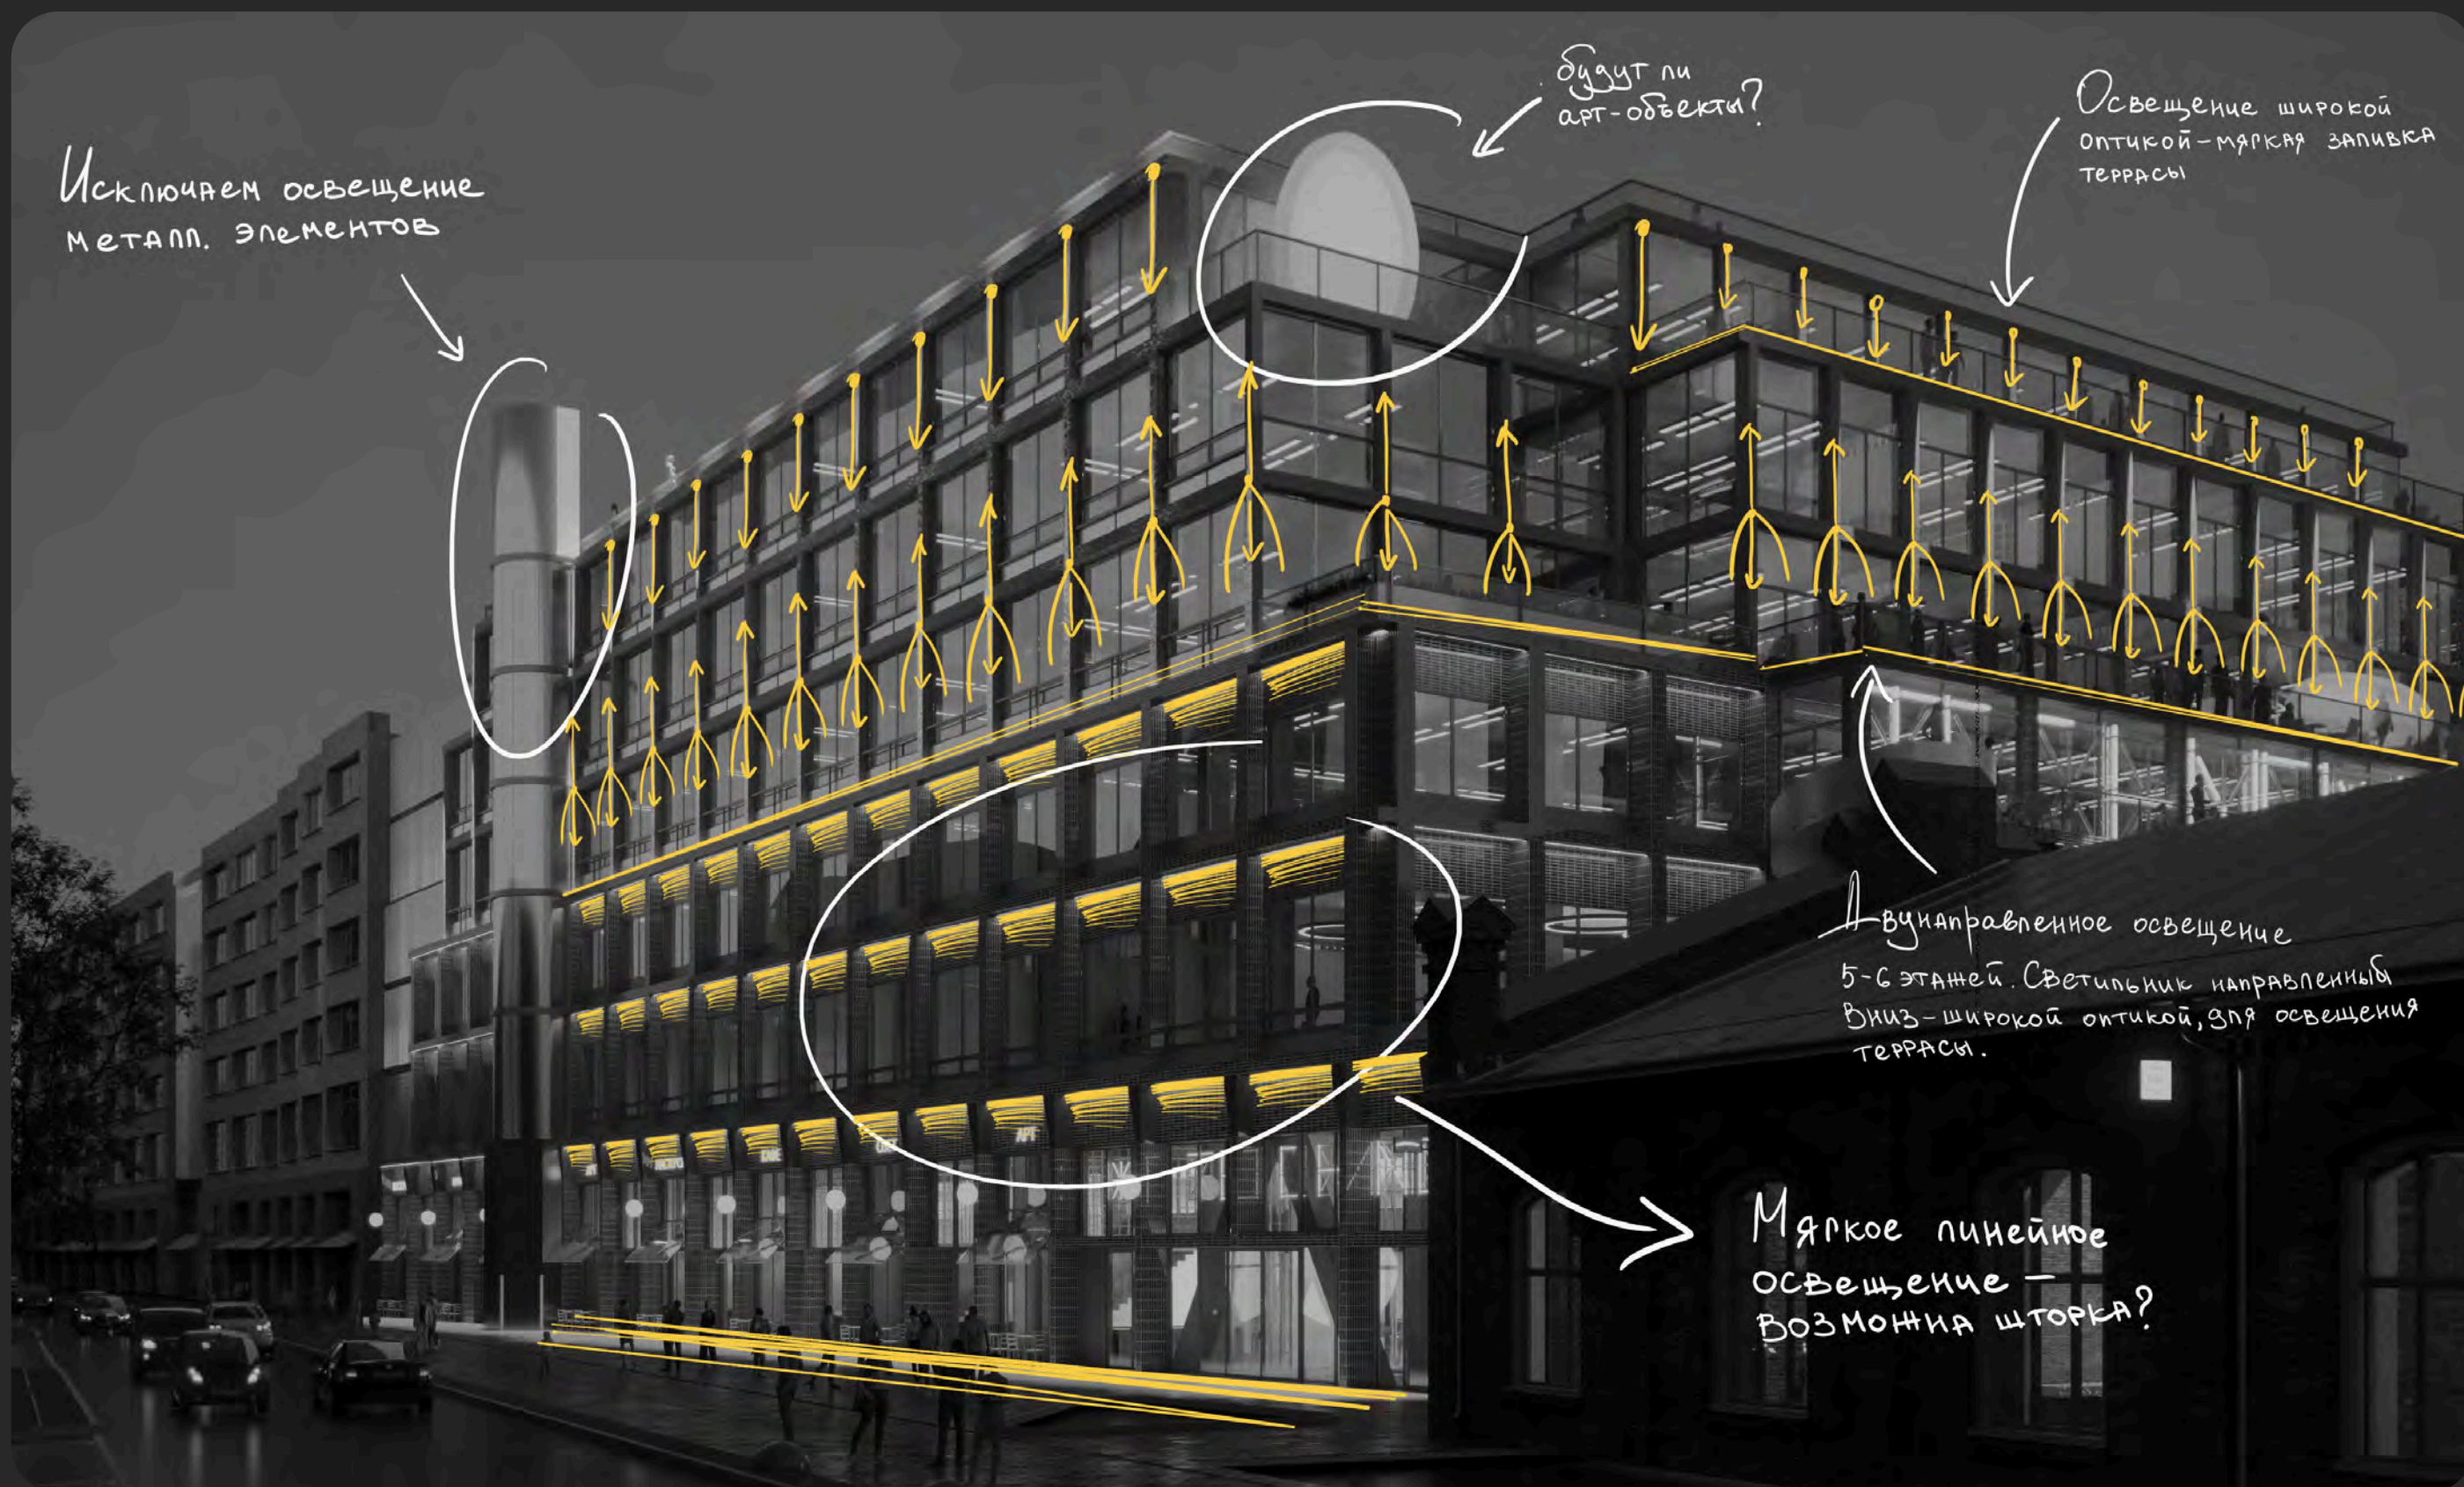







ЭКСПРЕСС-КОНЦЕПЦИЯ

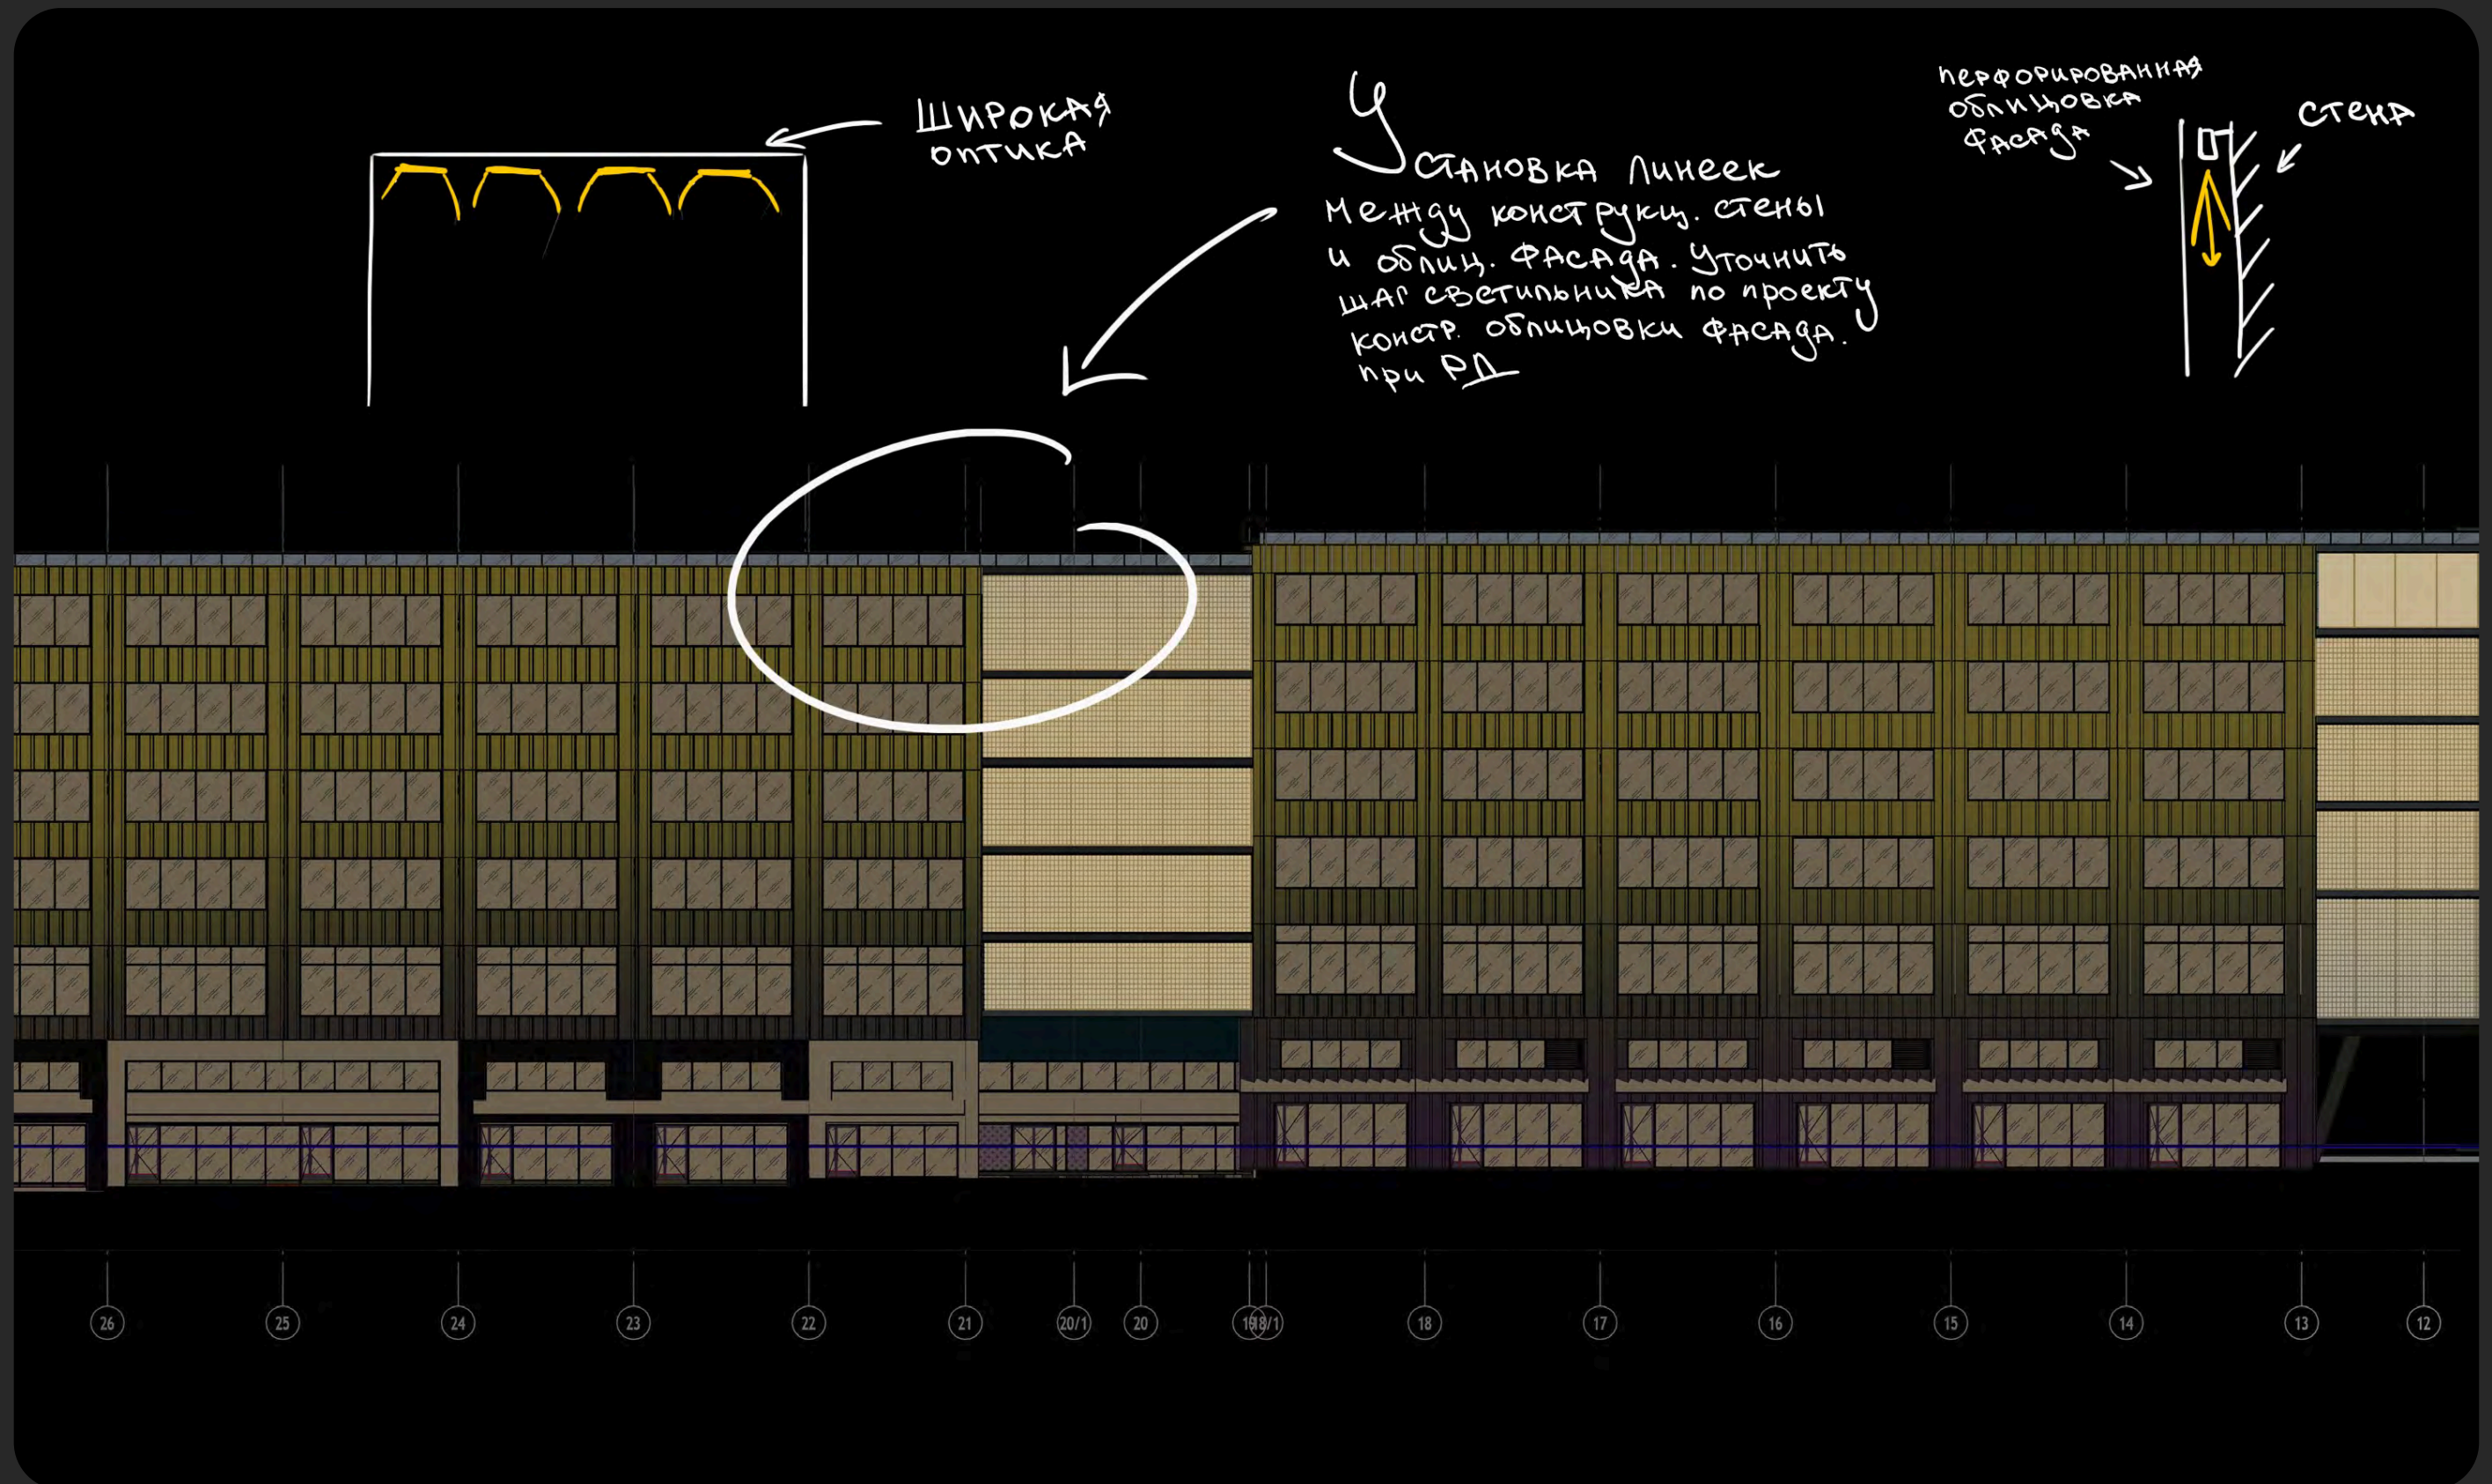

СВЕТОТЕХНИЧЕСКИЙ РАСЧЕТ

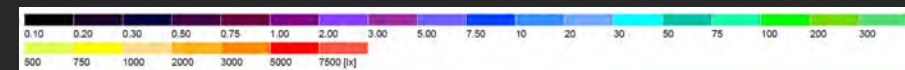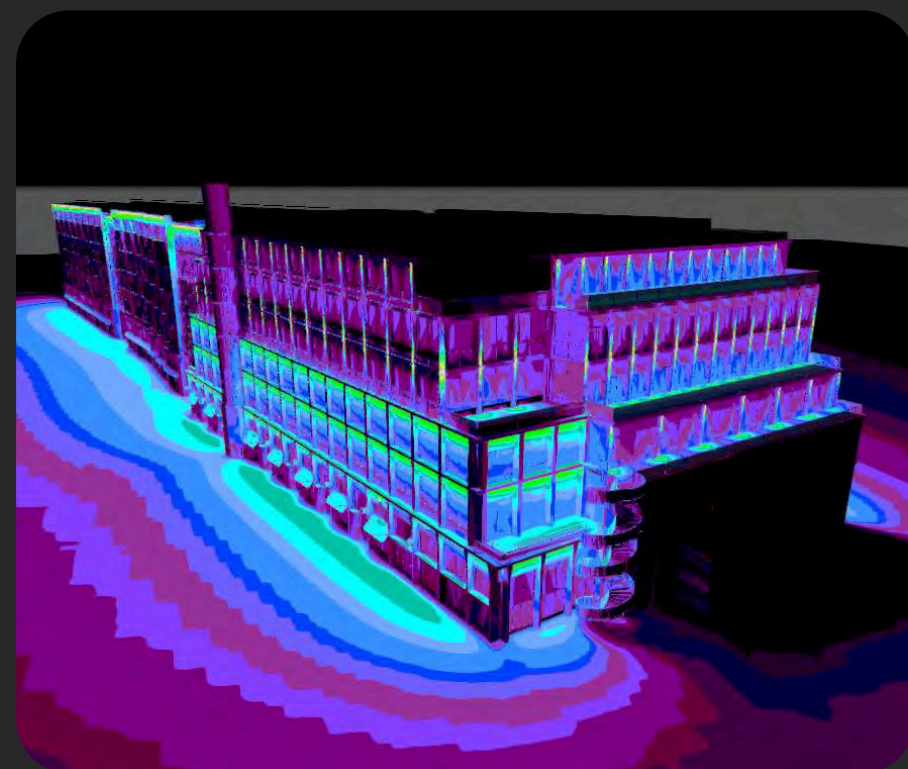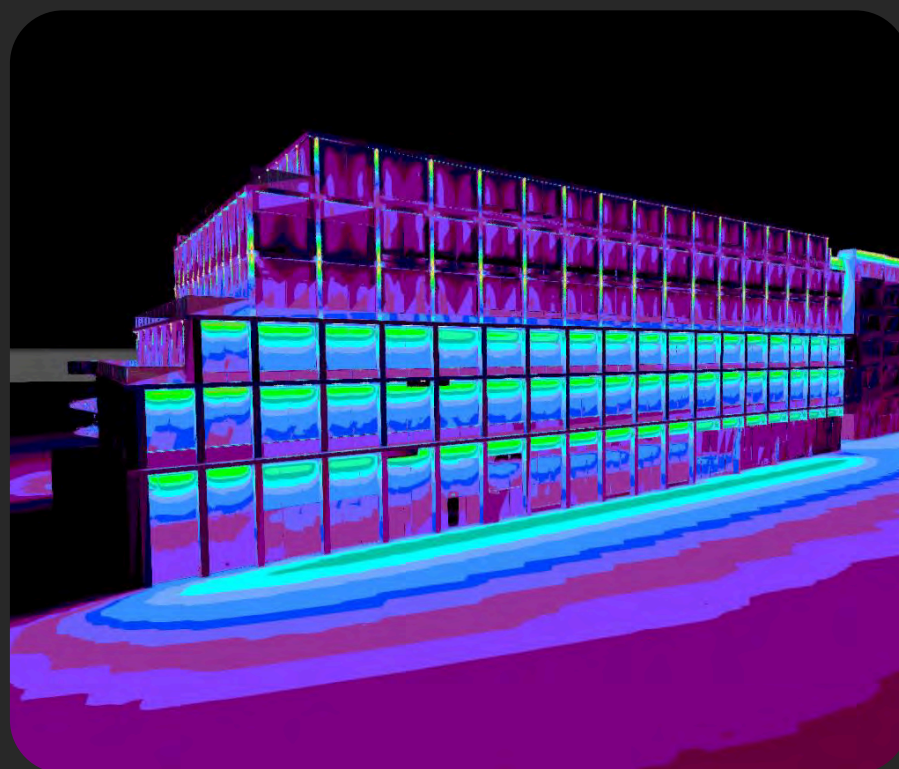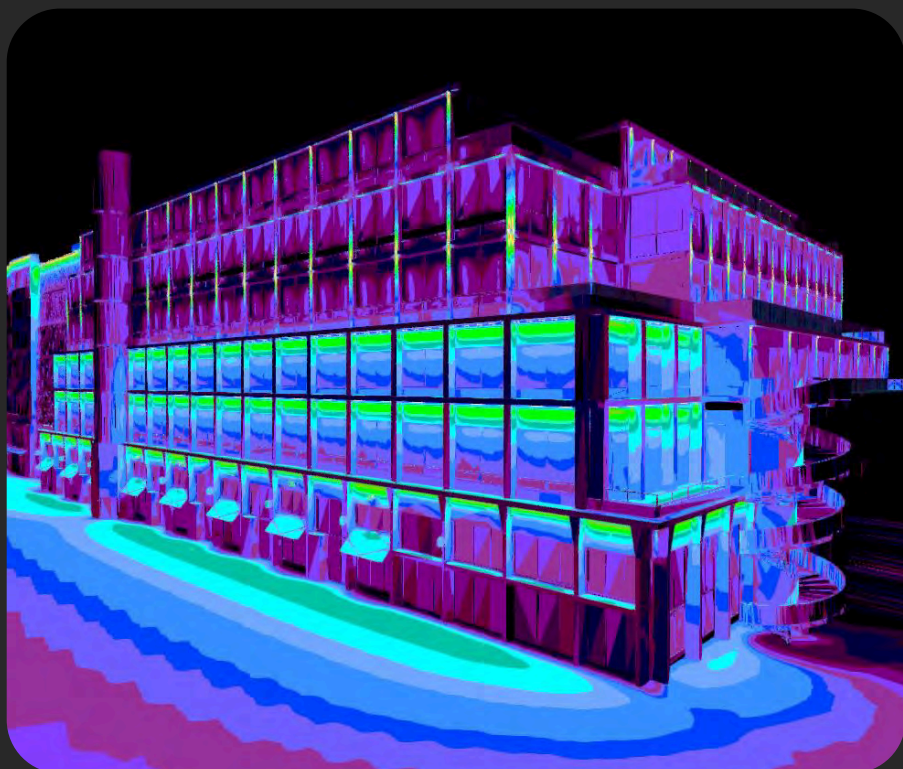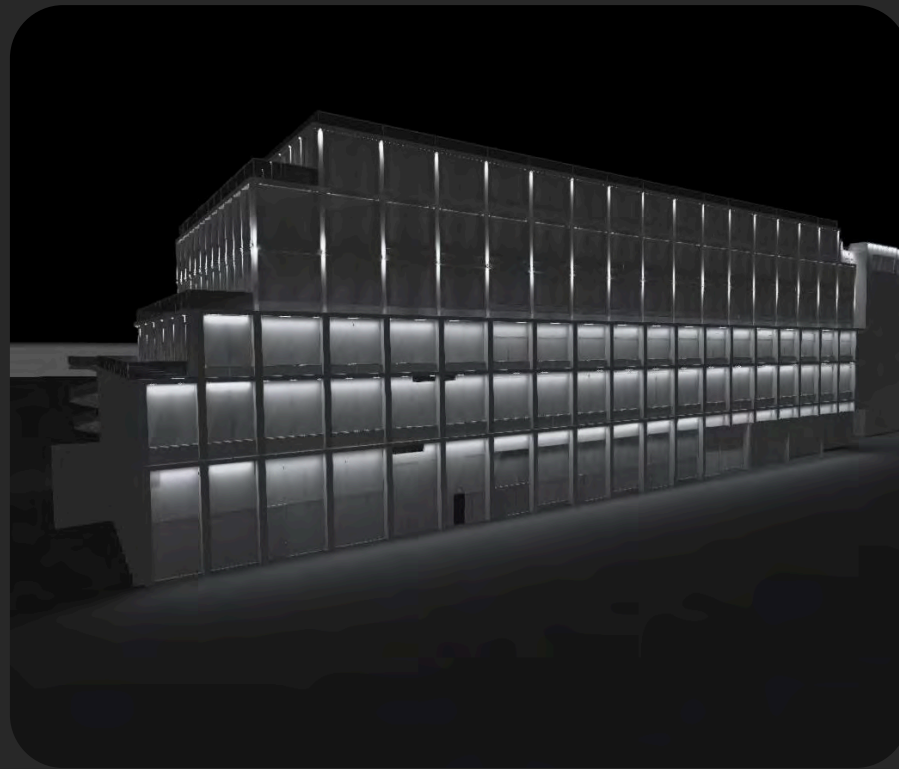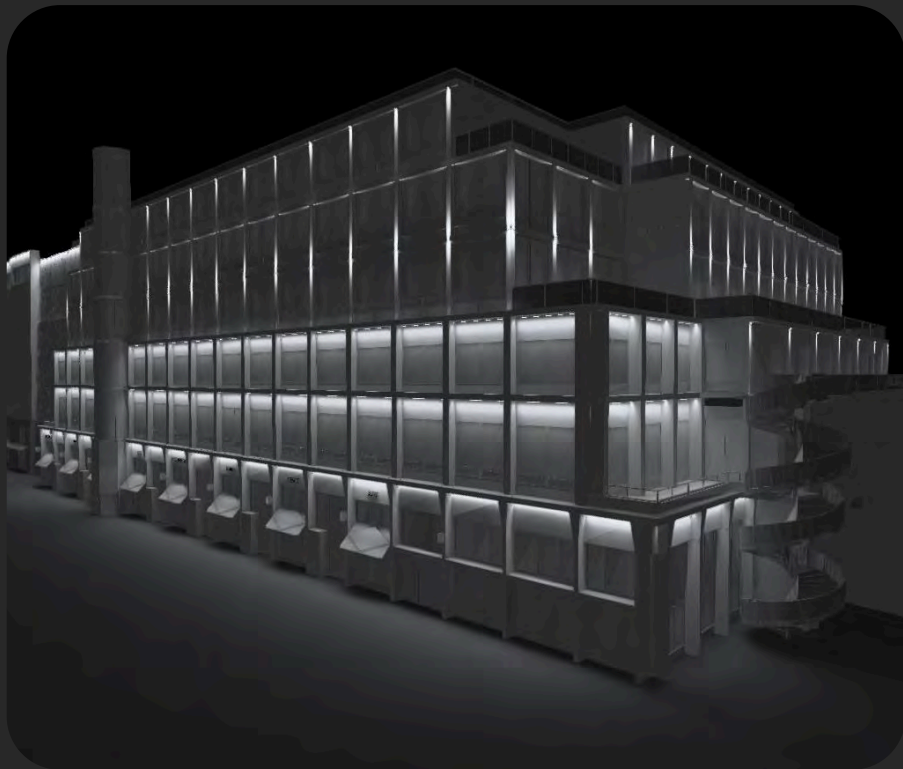

СВЕТОТЕХНИЧЕСКИЙ РАСЧЕТ

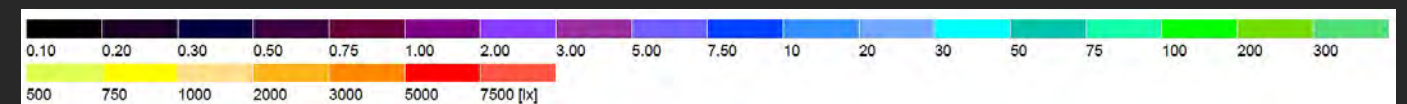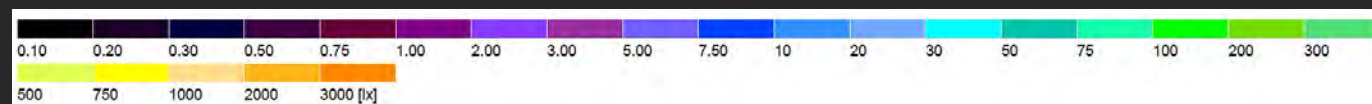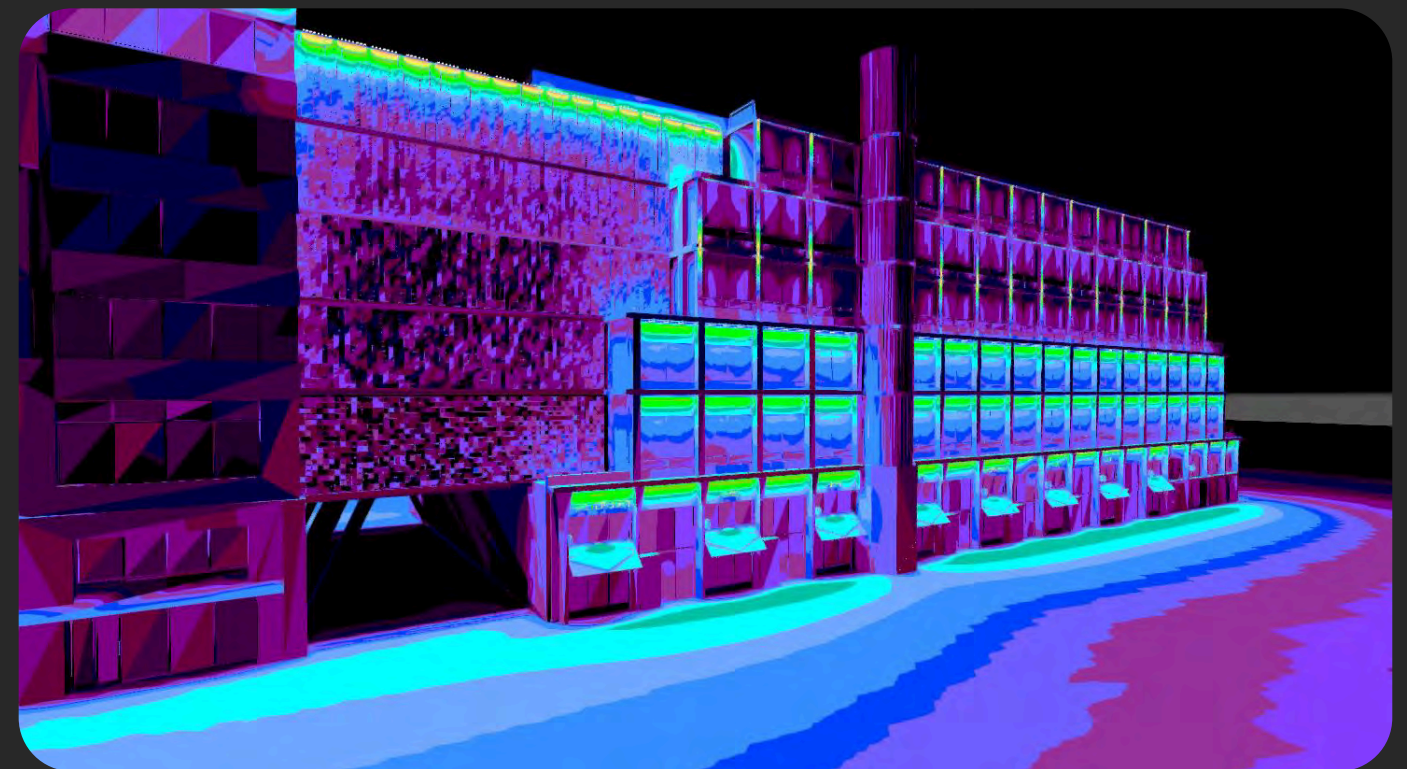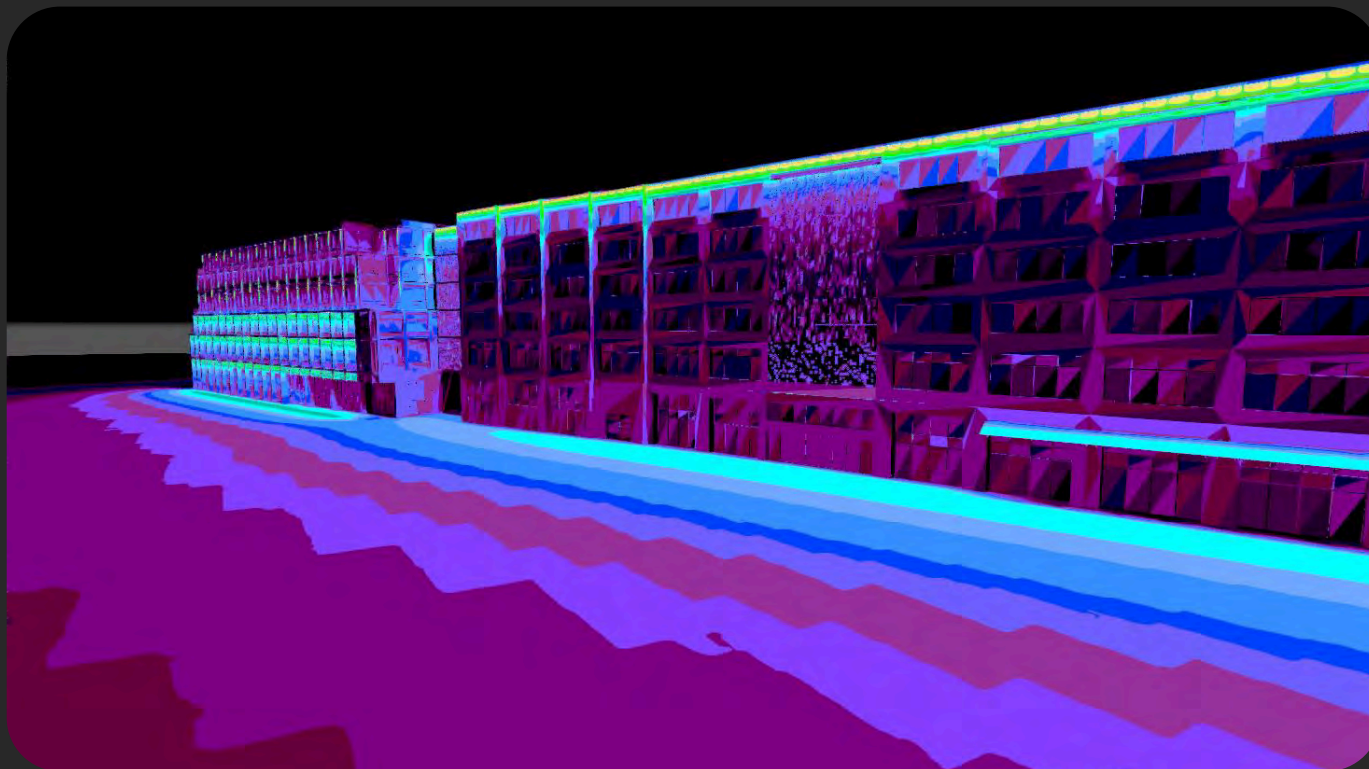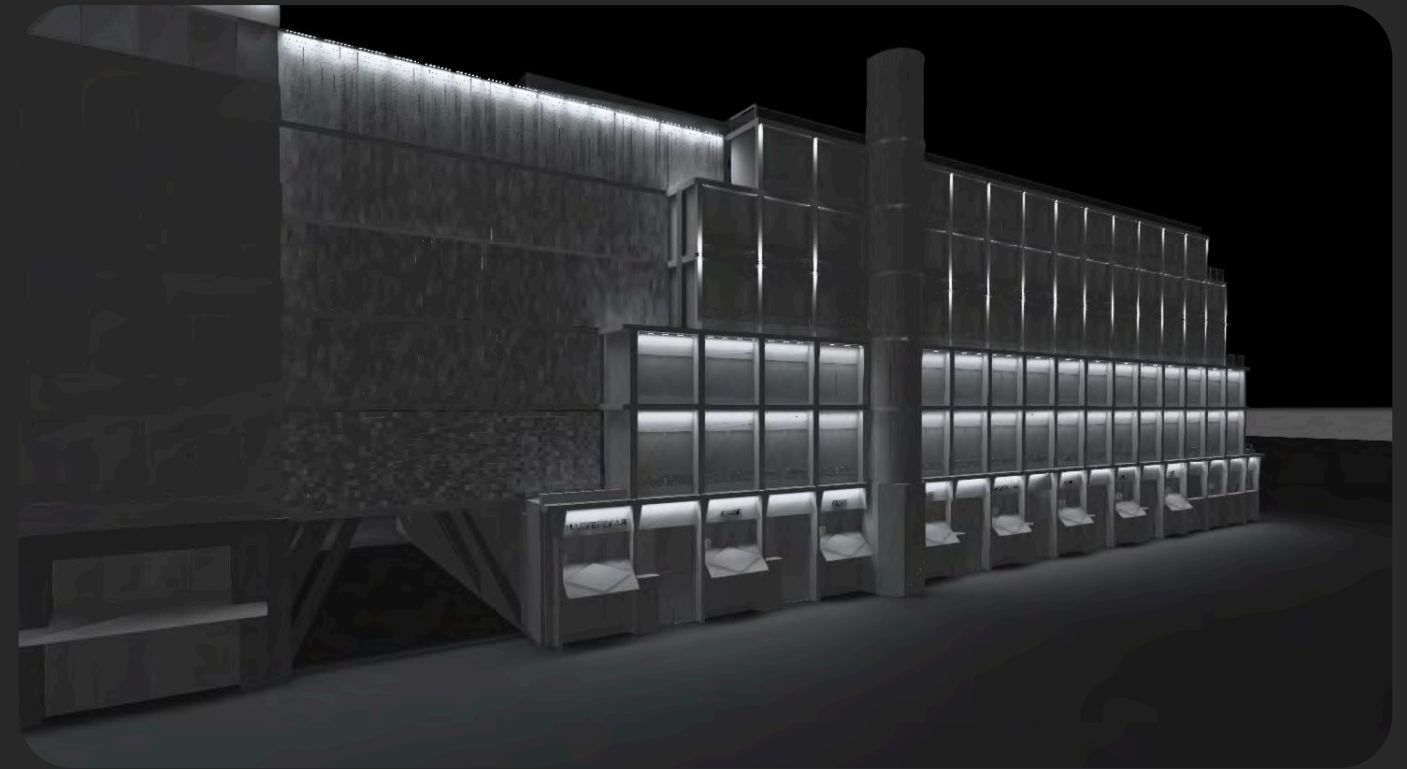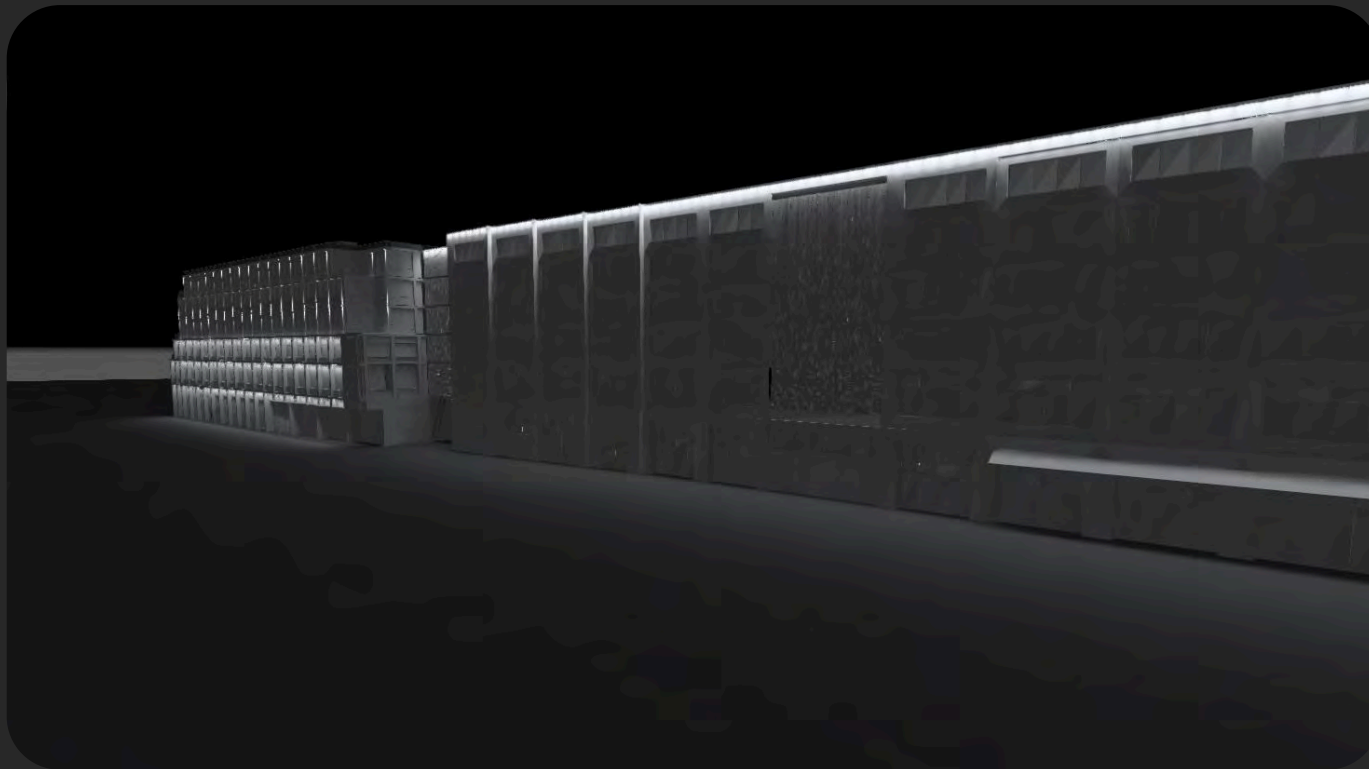


ЭКСПРЕСС-КОНЦЕПЦИЯ



Срок выполнения:
1-2 рабочих дня!



ЭКСПРЕСС-КОНЦЕПЦИЯ ДЛЯ БЦ Г.МОСКВА, УЛ.ОЗЕРНАЯ 42

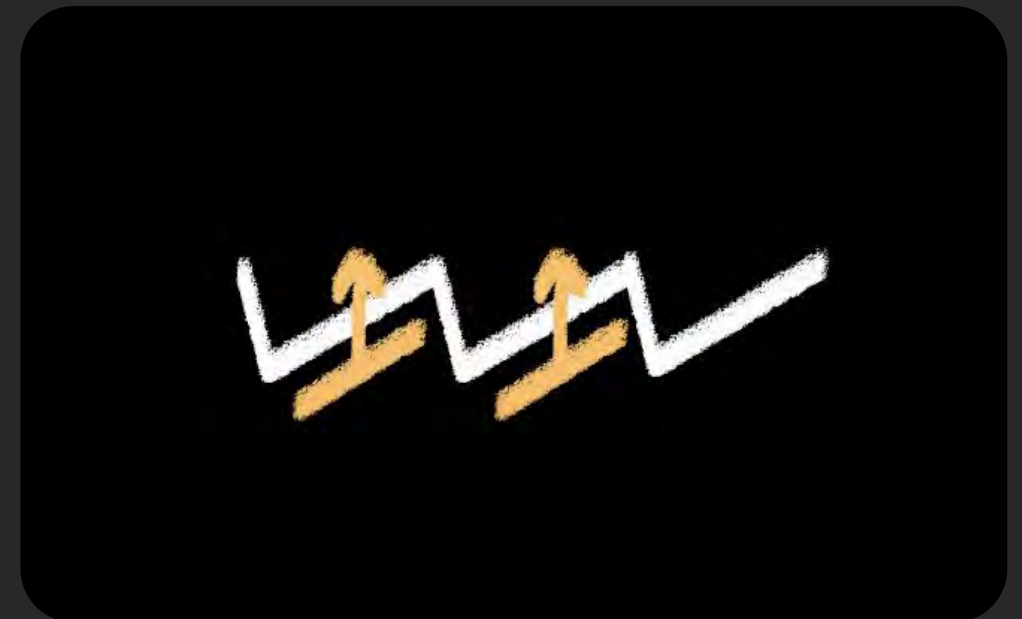

Установка линейного оборудования с наружной части конструкции. Выделение конструктивного решения простенков основной части объекта.



Установка точного оборудования во внутренней части конструкции. Выделение перфорированной текстуры простенков основной части объекта.

ПОДБОР ОБОРУДОВАНИЯ



TAGU



ENOM



MANSO



FORA



BEAM



TERO

ПОРТФОЛИО ПРОЕКТОВ МДМ-ЛАЙТ

Садово-парковое, уличное
освещение, архитектурное





СКВЕР ДРУЖБА

Для проекта реализована комплексная система освещения, соответствующая СП 52.13330. Функциональное зонирование подчеркнуто светильниками BARU с разной цветовой температурой: 4000K для парковки и 3000K для дорожек.

Архитектурное и сценарное освещение обеспечено светильниками для садово-паркового освещения FENER 120 DIRECT, и акцентными прожекторами TAGU TWIN.



Реконструированная входная арка дополнена световой вывеской, изготовленной из гибкого алюминия с порошковой покраской и контражурной подсветкой.

ПОЛНЫЙ ЦИКЛ УСЛУГ: от светотехнического аудита до разработки проекта с расчётами и расстановкой.

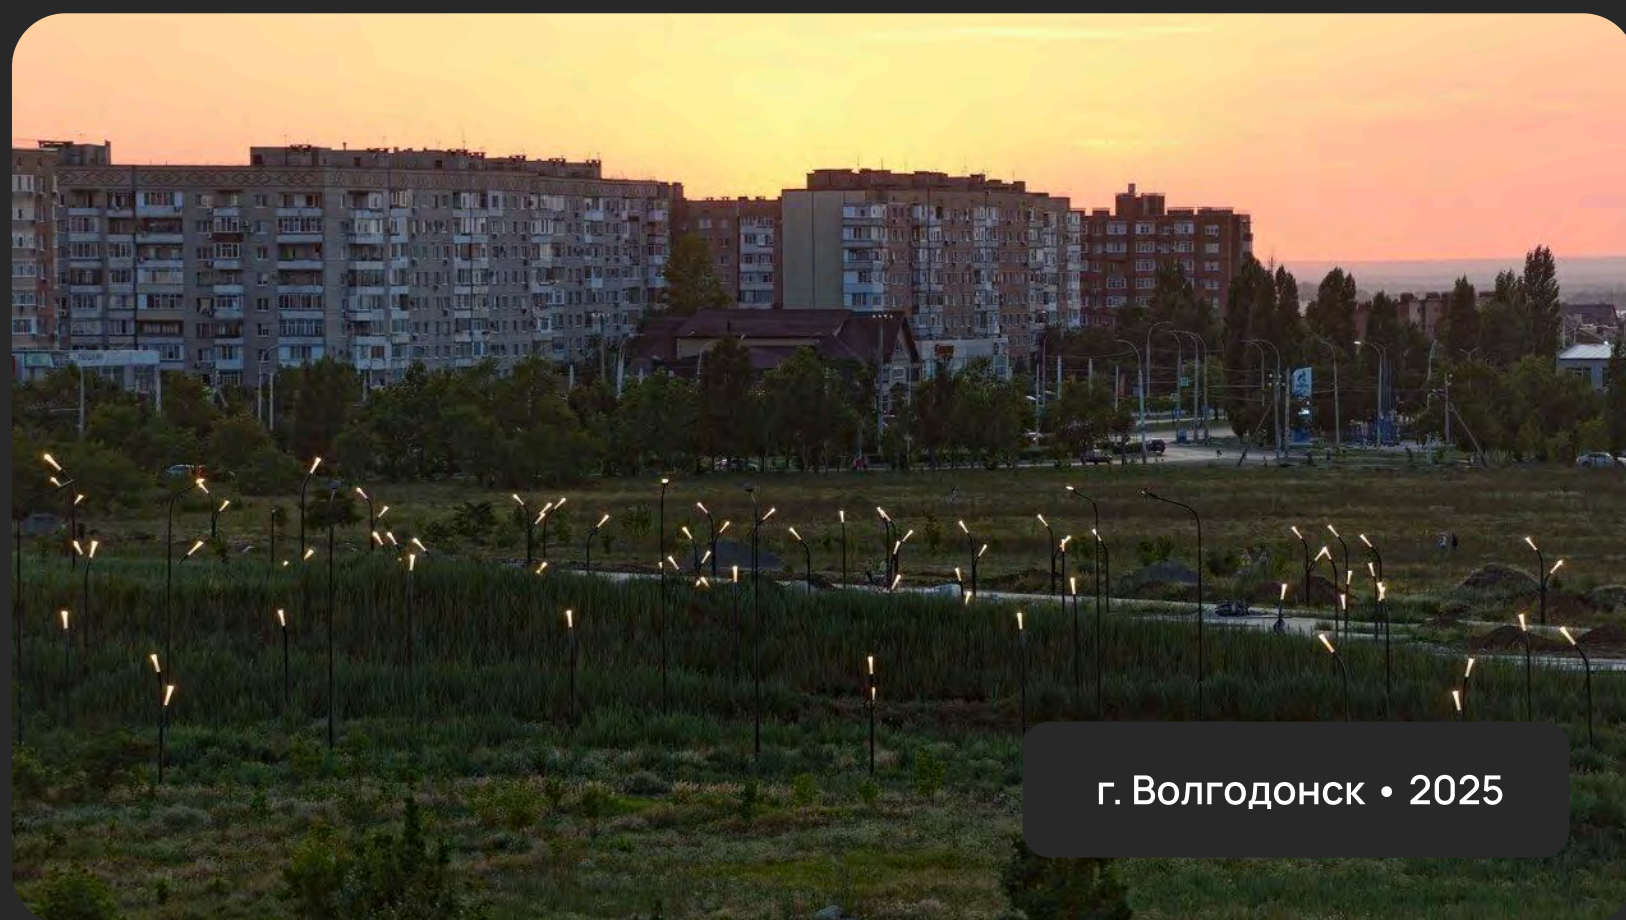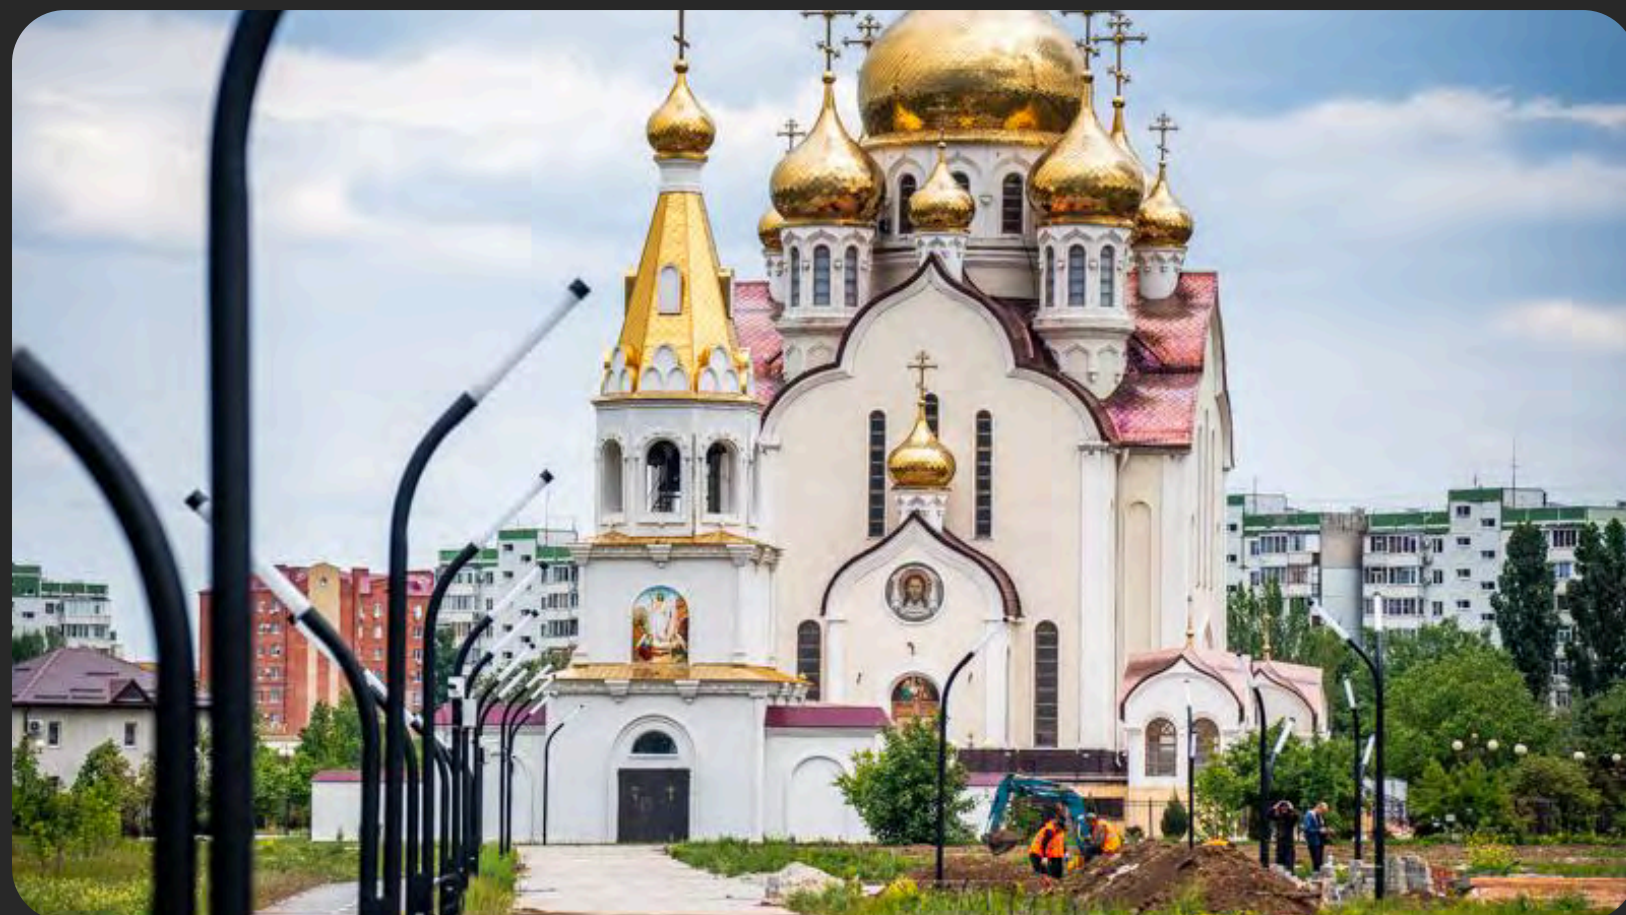

г. Волгодонск • 2025

СКВЕР ДРУЖБА

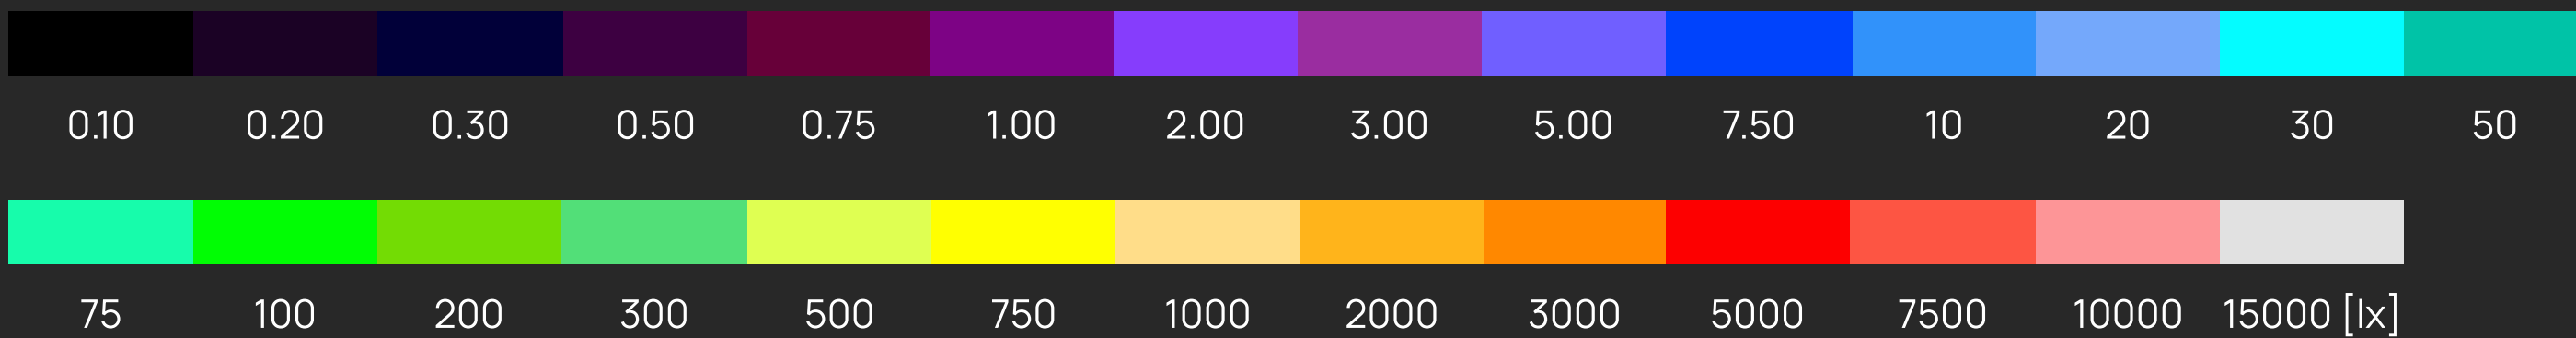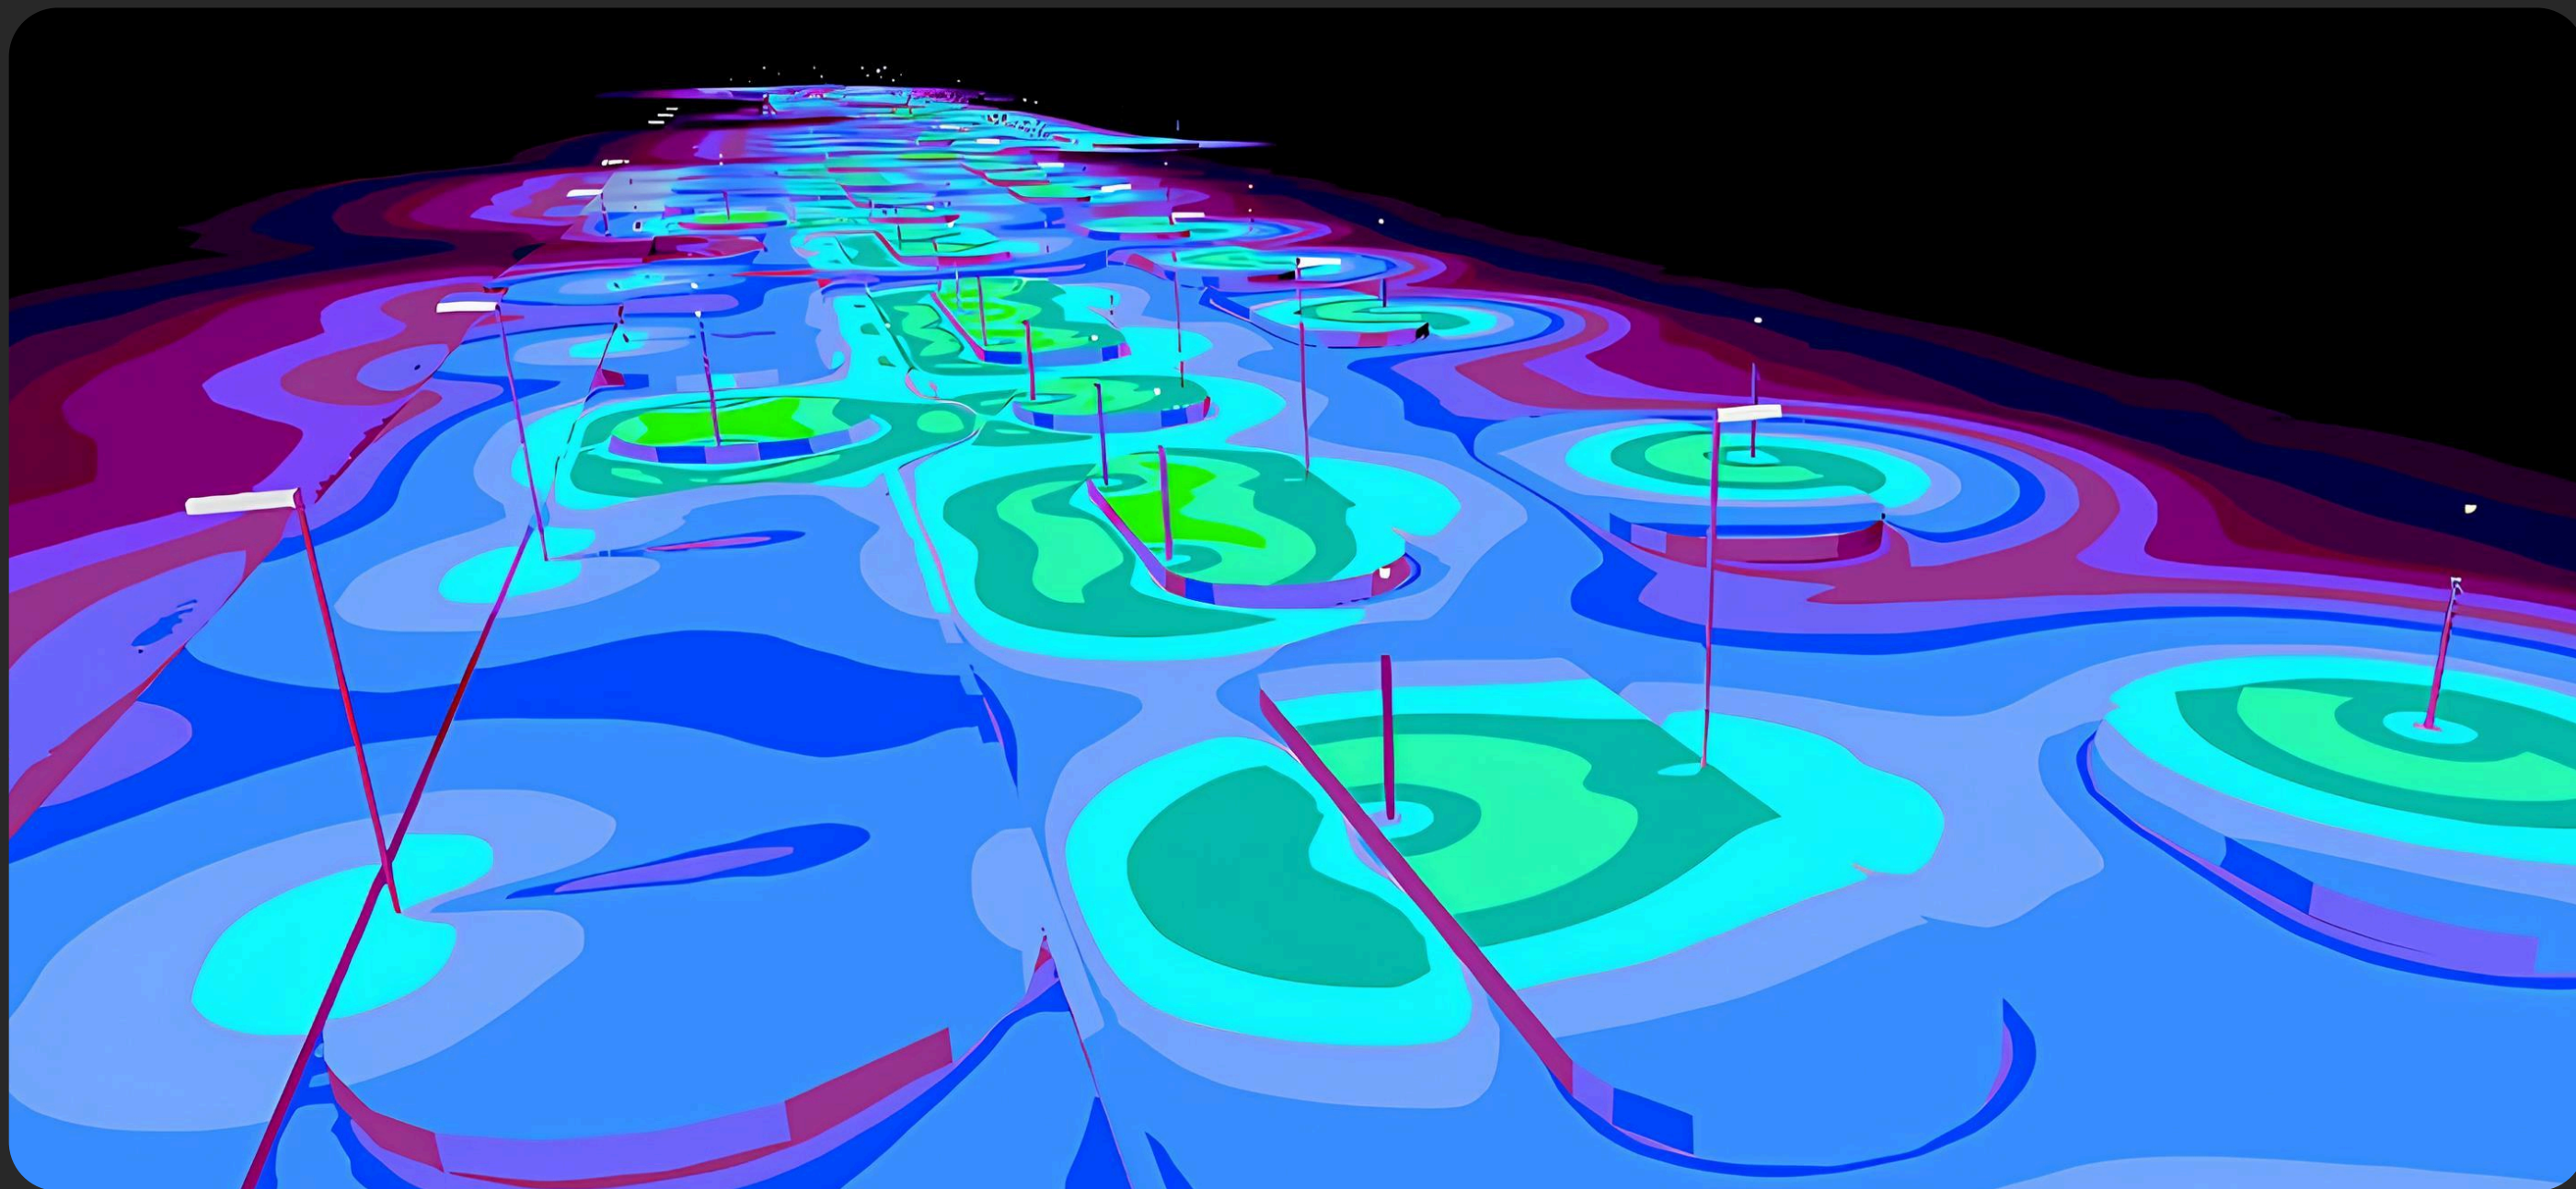



МЕГАДВОР

В городе-спутнике Нововоронежской АЭС создано общественное пространство «Мегадвор» площадью 2,2 га., реализованный при поддержке АО «Концерн Росэнергоатом» и архитектурным бюро «М4» совместно с жителями города.

Главный акцент — арт-объект BOLA H, символизирующий «Солнце», подвешенный под навесом со смотровой площадкой с панорамным видом. Для комфортного и безопасного пребывания в вечернее время создано многоуровневое освещение с использованием энергоэффективных решений:



- TREEM B L (27W, 4000K) — уличные светильники вдоль дорожек среди сосен.
- TUON ROTO SPOT 01 L (3×10W, 3000K) — направленный свет для спортивной и детской площадок.

Услуги от МДМ-ЛАЙТ включали разработку проекта со светотехническим расчётом, поставку оборудования с закладными.

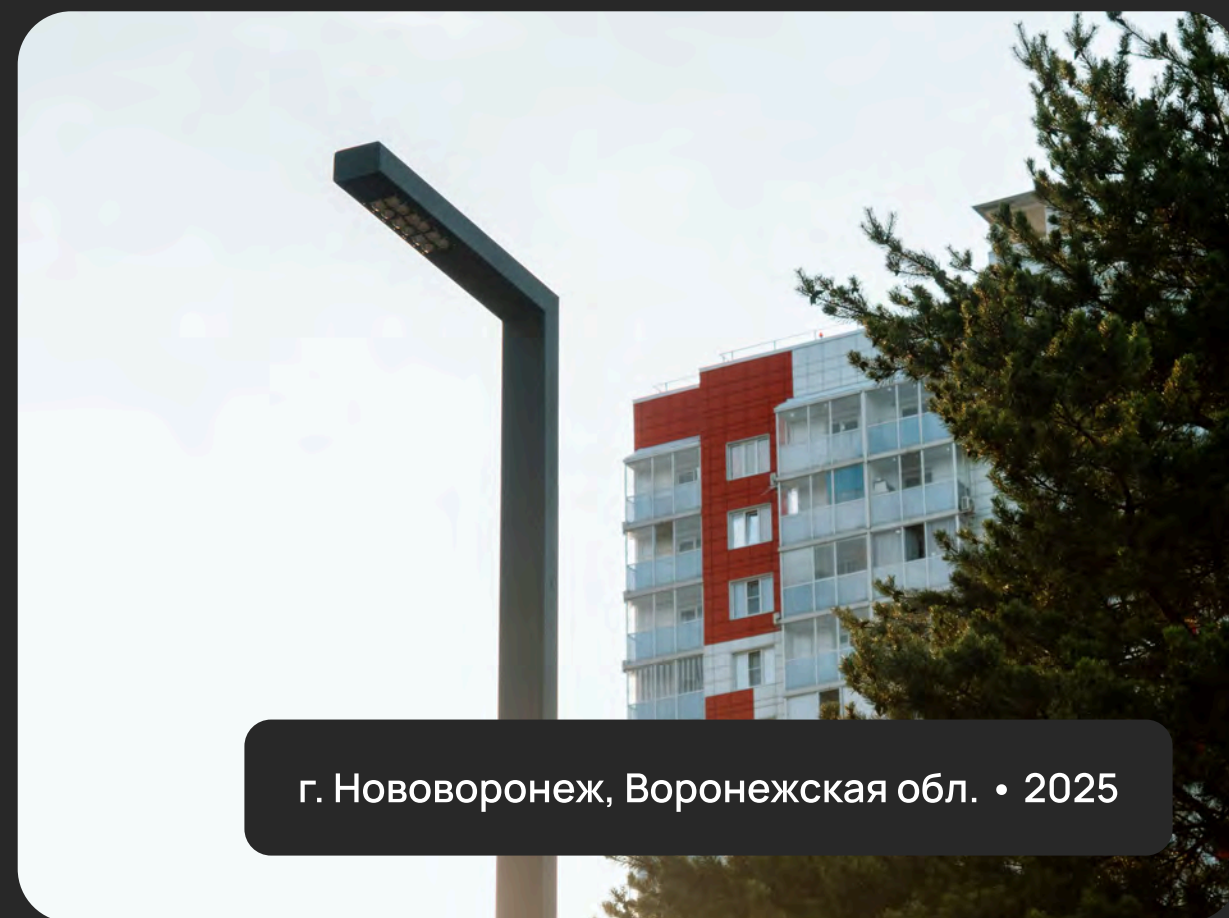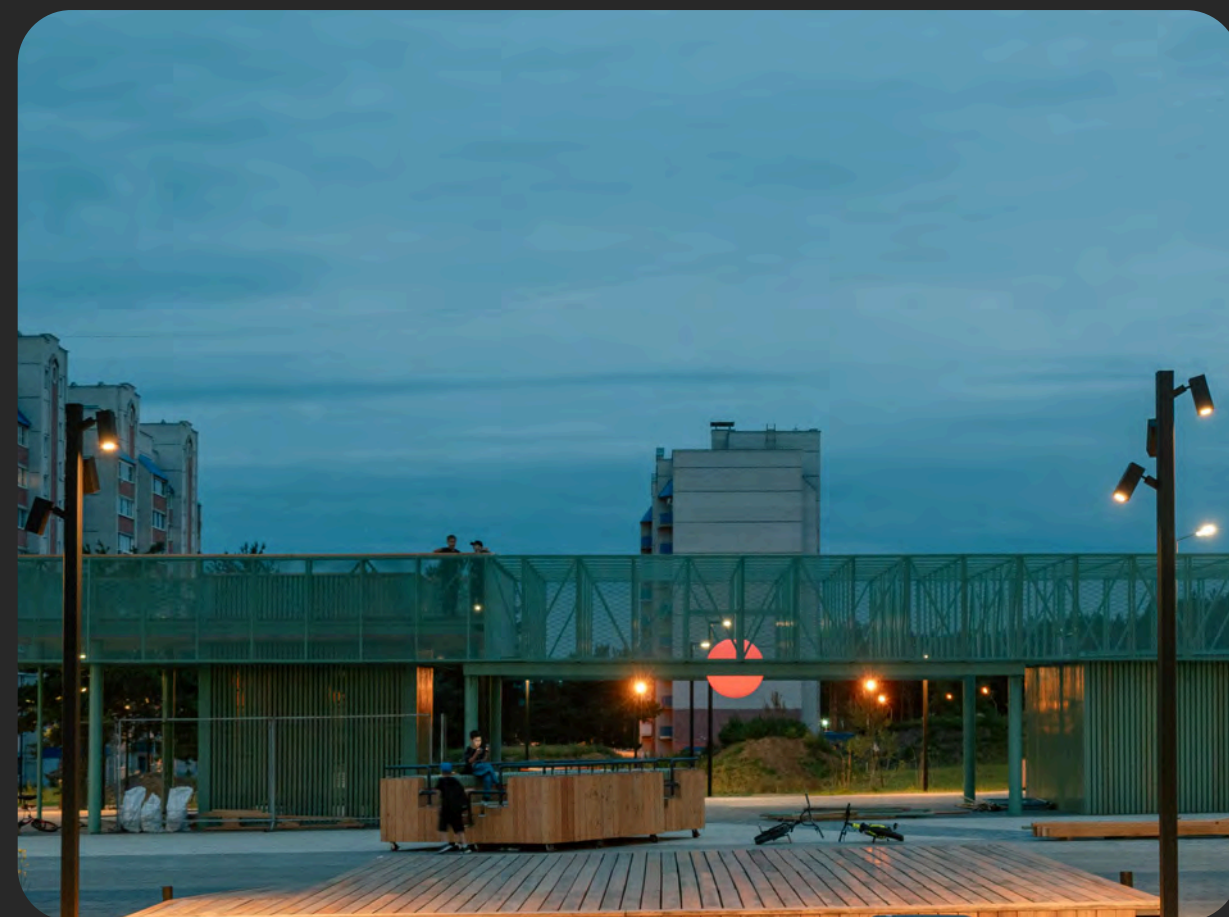

г. Нововоронеж, Воронежская обл. • 2025

МЕГАДВОР

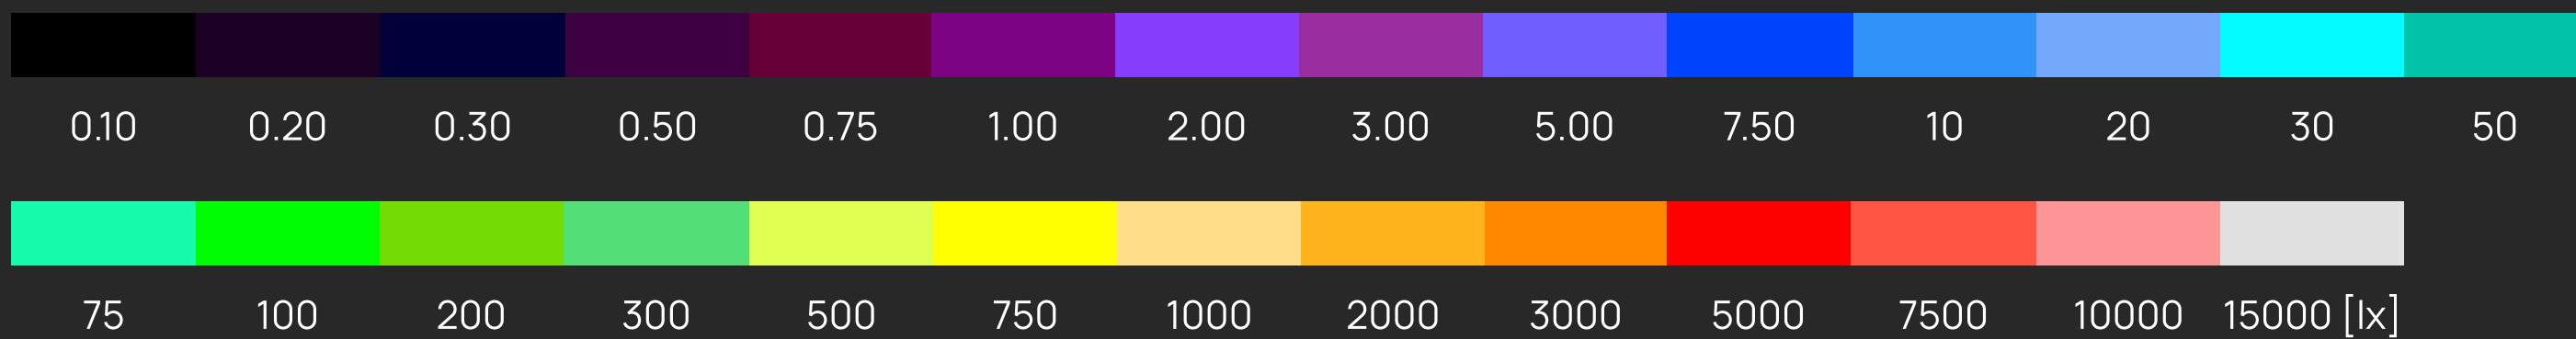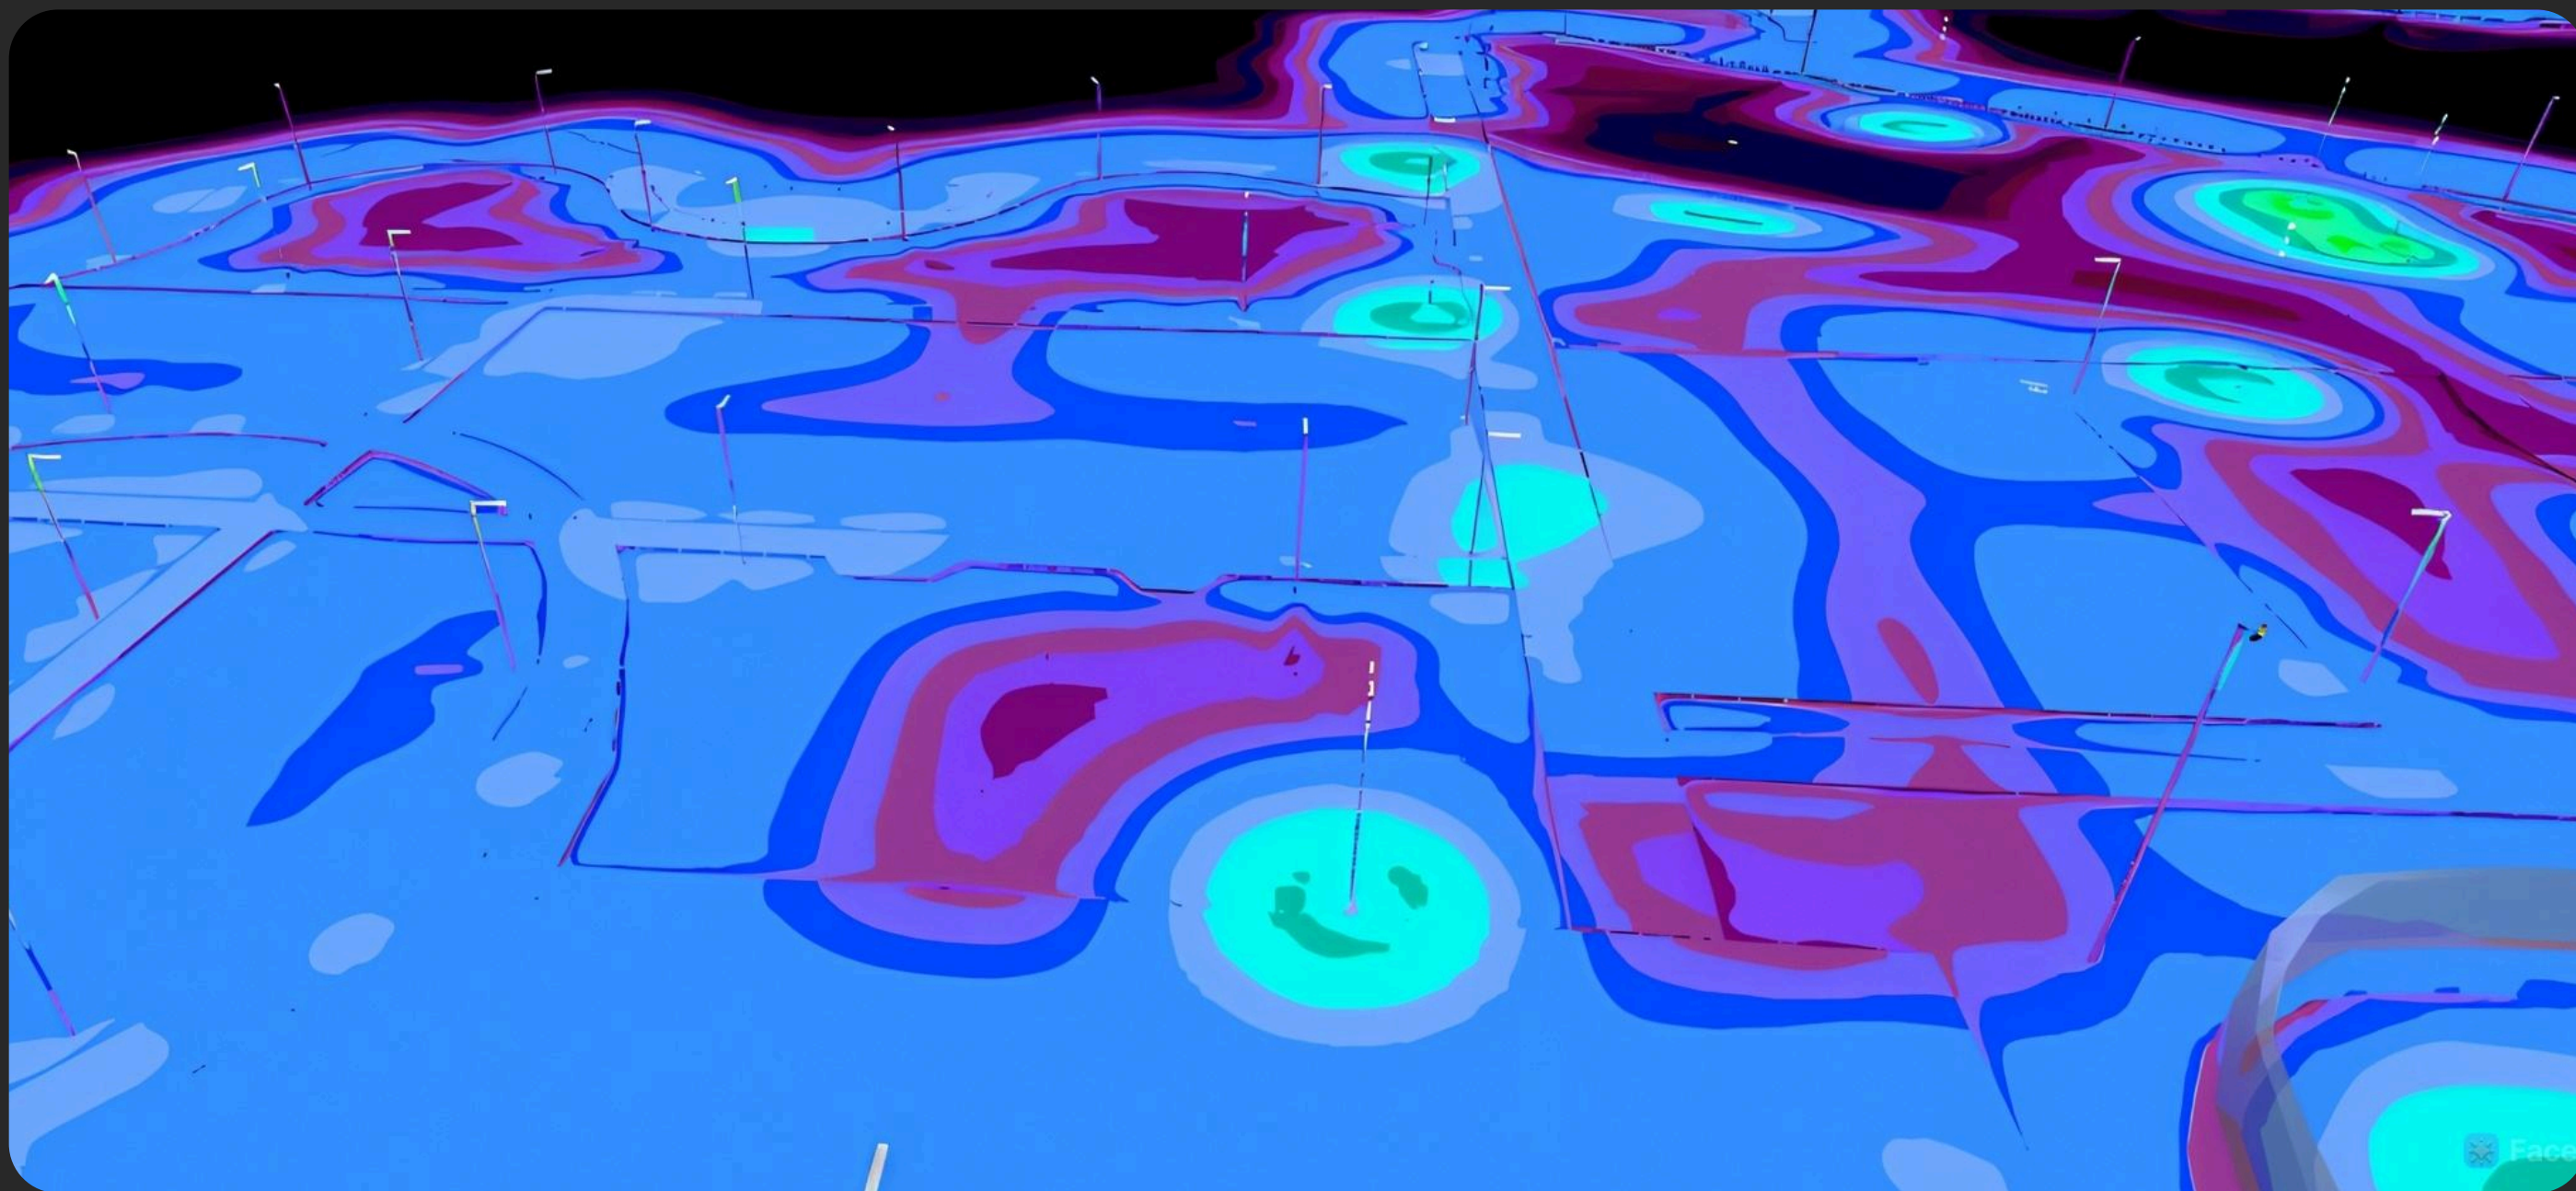

ДВОР БЦ «АВРОРА»

Компания МДМ-ЛАЙТ реализовала авторское решение с декоративным светильником BOLA диаметром 150 см с художественной росписью «Луна». Он стал центральным элементом двора, создающим мягкое атмосферное свечение вечером и служащим арт-объектом днём.

Проект выполнен «под ключ»:

- Инженерный анализ – выезд специалистов, замеры, расчёт освещённости и нагрузок.
- Проектирование – подготовка рабочей документации.
- Изготовление – производство светильника с индивидуальной росписью.
- Монтаж – установка с учётом архитектурных особенностей территории.



г. Москва • 2025

ДЕТСКИЙ ПАРК

В Ухте после комплексной реконструкции открылся Детский парк, в рамках соглашения Правительства Республики Коми и ПАО «Газпром».



Ключевой задачей стало создание безопасной и комфортной среды в вечернее время. Для этого были изготовлены и поставлены парковые светильники с закладными для монтажа:

- Модели FENER 120 с опаловым рассеивателем.
- FENER 120 DIRECT с верхним расположением света.
- Изогнутые светильники RUA 140.



г. Ухта, Республика Коми • 2025

ДЕТСКИЙ ПАРК

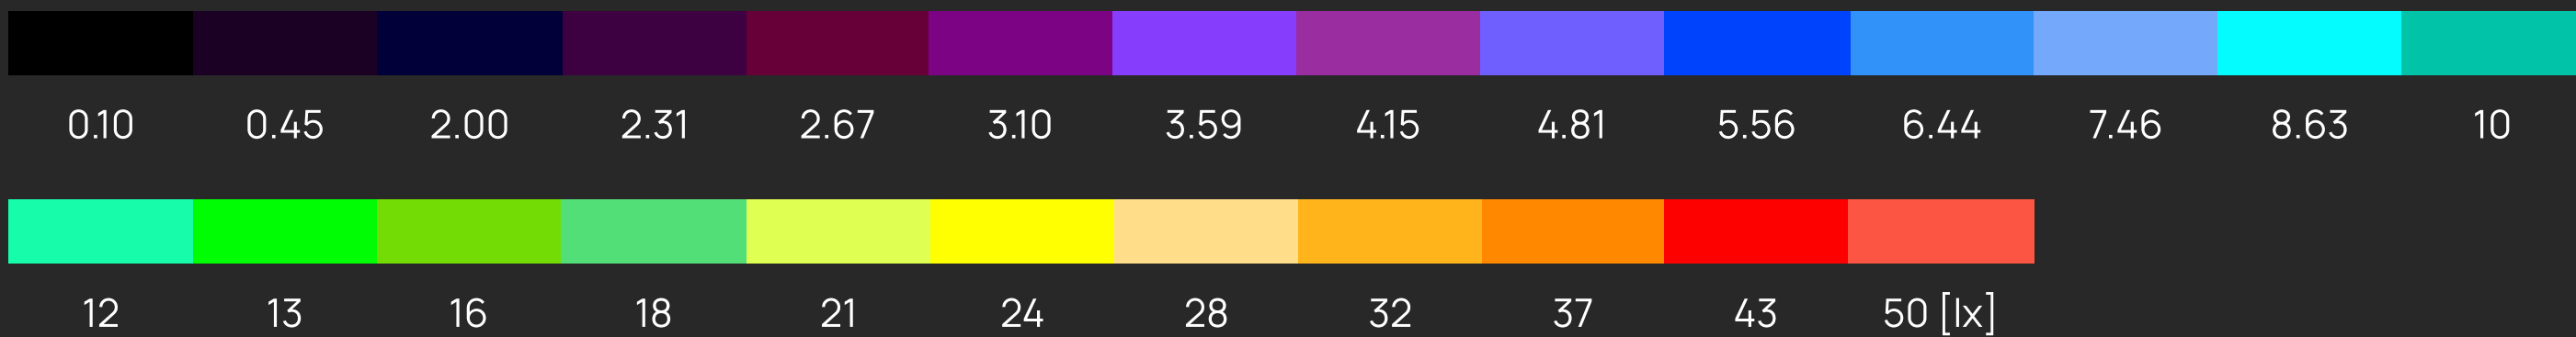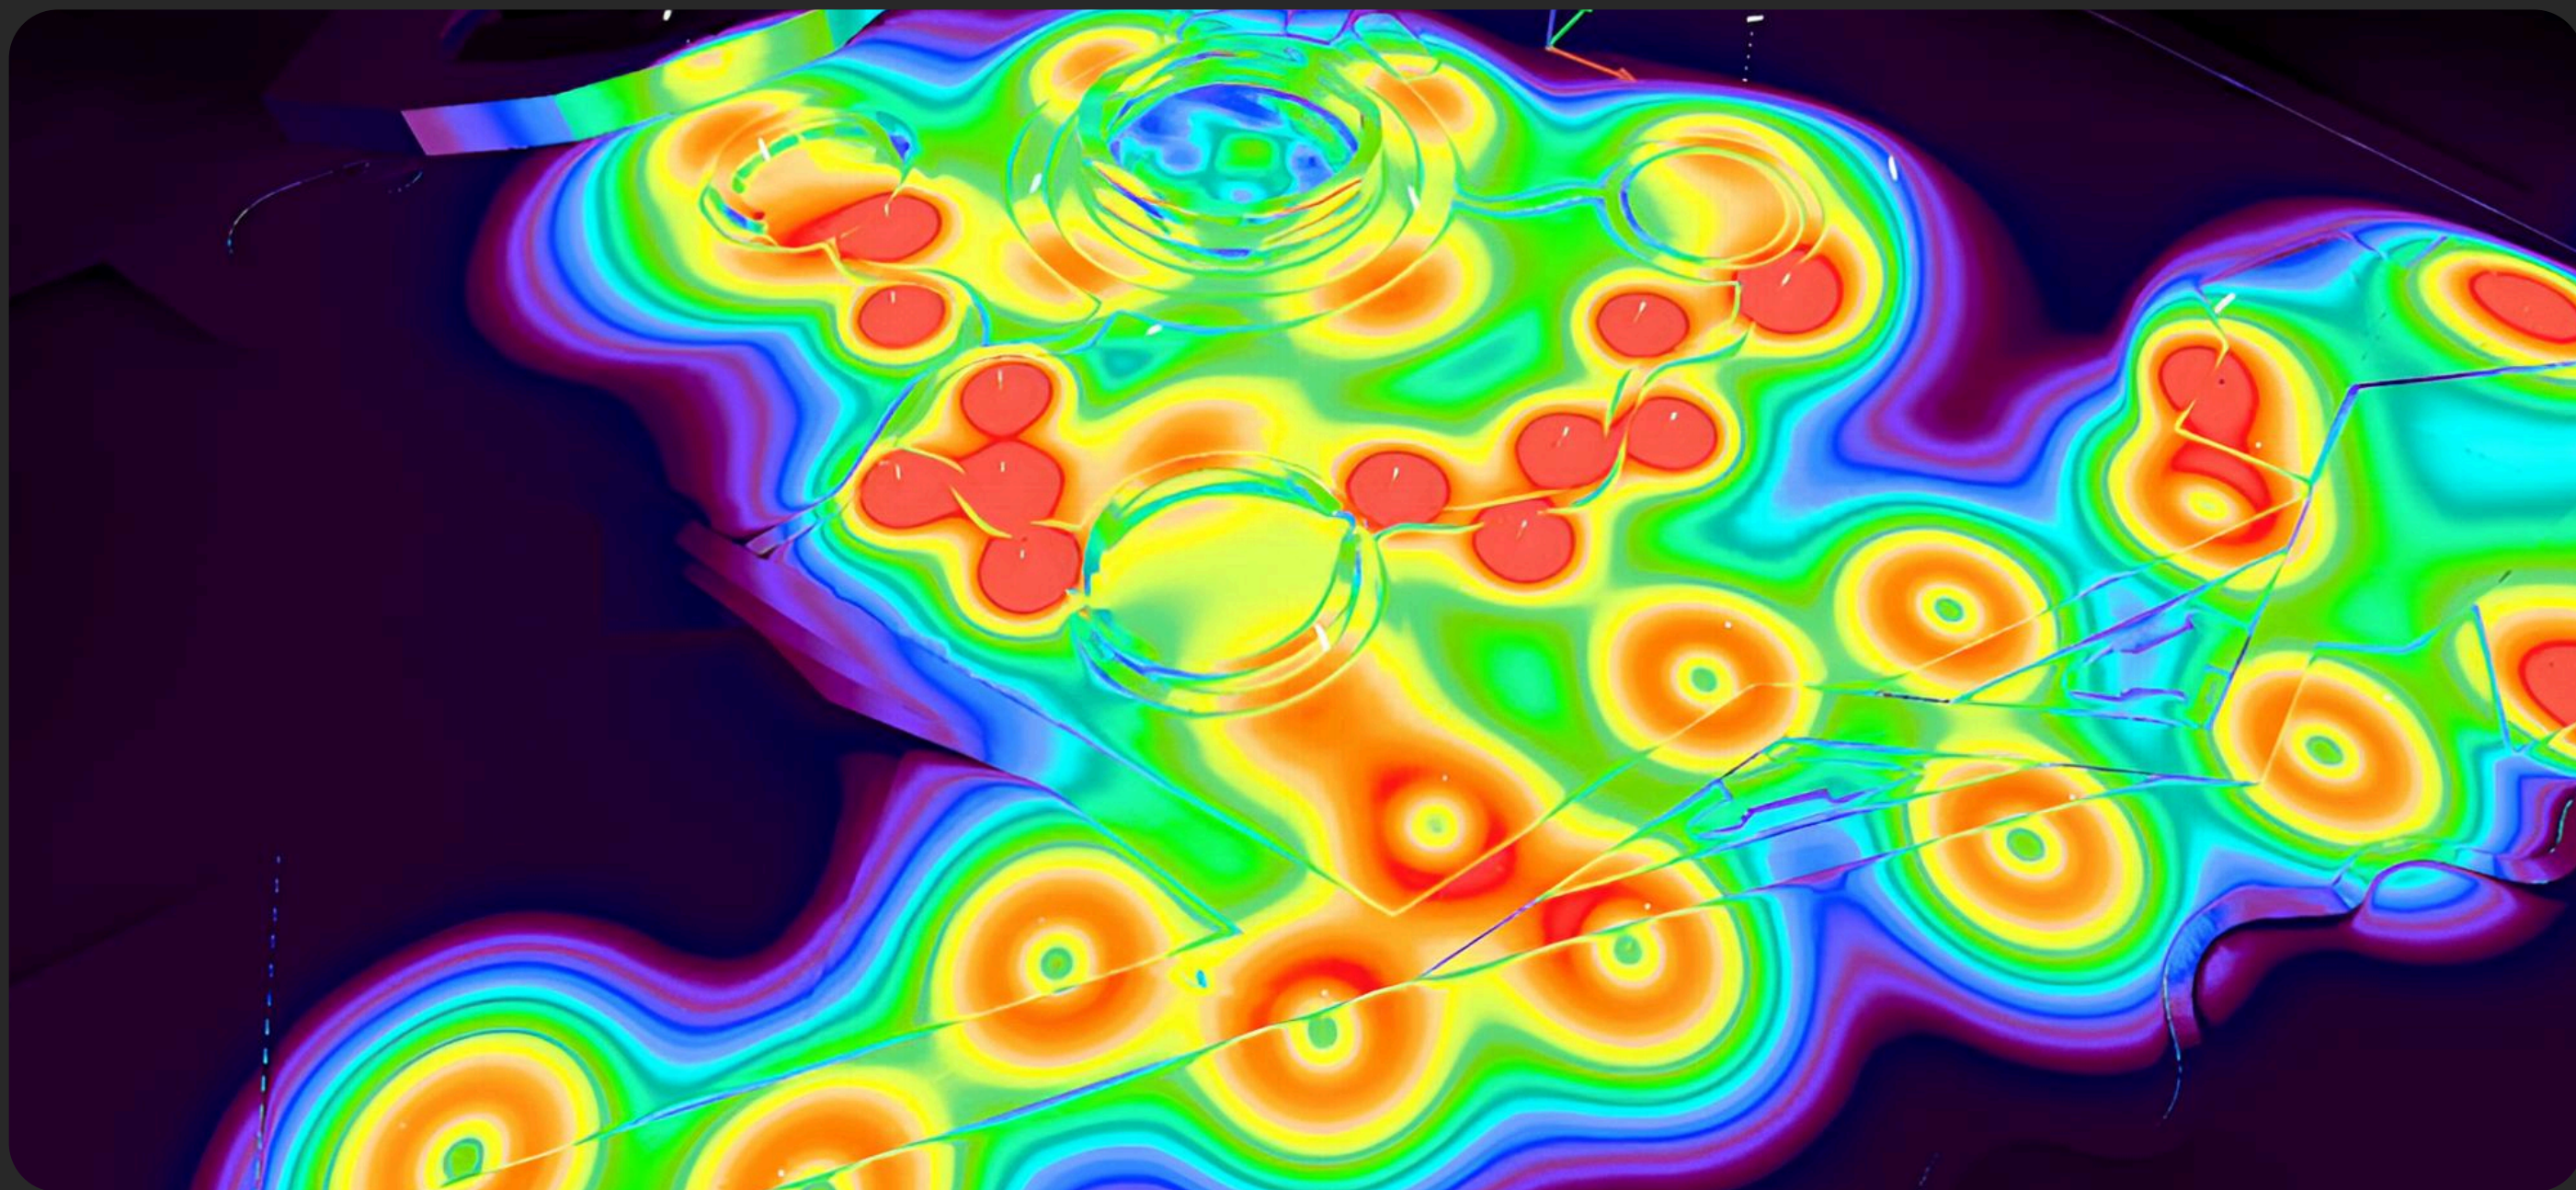

АЛЬПАКА ПАРК

Проект освещения сочетает комфортную и безопасную вечернюю атмосферу.

Для пешеходных и зон отдыха выбраны светильники FENER REFLECT с системой отраженного света: светодиодный модуль направляет поток вверх на рассеиватель, обеспечивая мягкое и равномерное освещение без ослепления.

Лаконичный дизайн с круглым отражателем и черным порошковым покрытием гармонично вписался в ландшафт, а защита IP65 гарантирует надежную работу в условиях влажного морского климата. Альпаки одобряют!




Альпака парк Ривьера, г. Сочи • 2025

ДОМ ПРОФСОЮЗОВ

Для Дома профсоюзов (Дворца труда) — объекта культурного наследия в центре Нижнего Новгорода — была разработана особая концепция фасадного освещения. Задача состояла в том, чтобы подчеркнуть монументальность исторического здания, создав гармоничный диалог между классической архитектурой и современными световыми технологиями.

С помощью тщательно подобранных и расположенных светильников были мягко выделены ключевые архитектурные элементы. Это позволило создать выразительный ночной образ без излишней яркости, сохранив благородство и достоинство облика здания.

Проект реализован на энергоэффективных LED-решениях, что обеспечивает минимальное энергопотребление без ущерба для качества и атмосферы освещения.

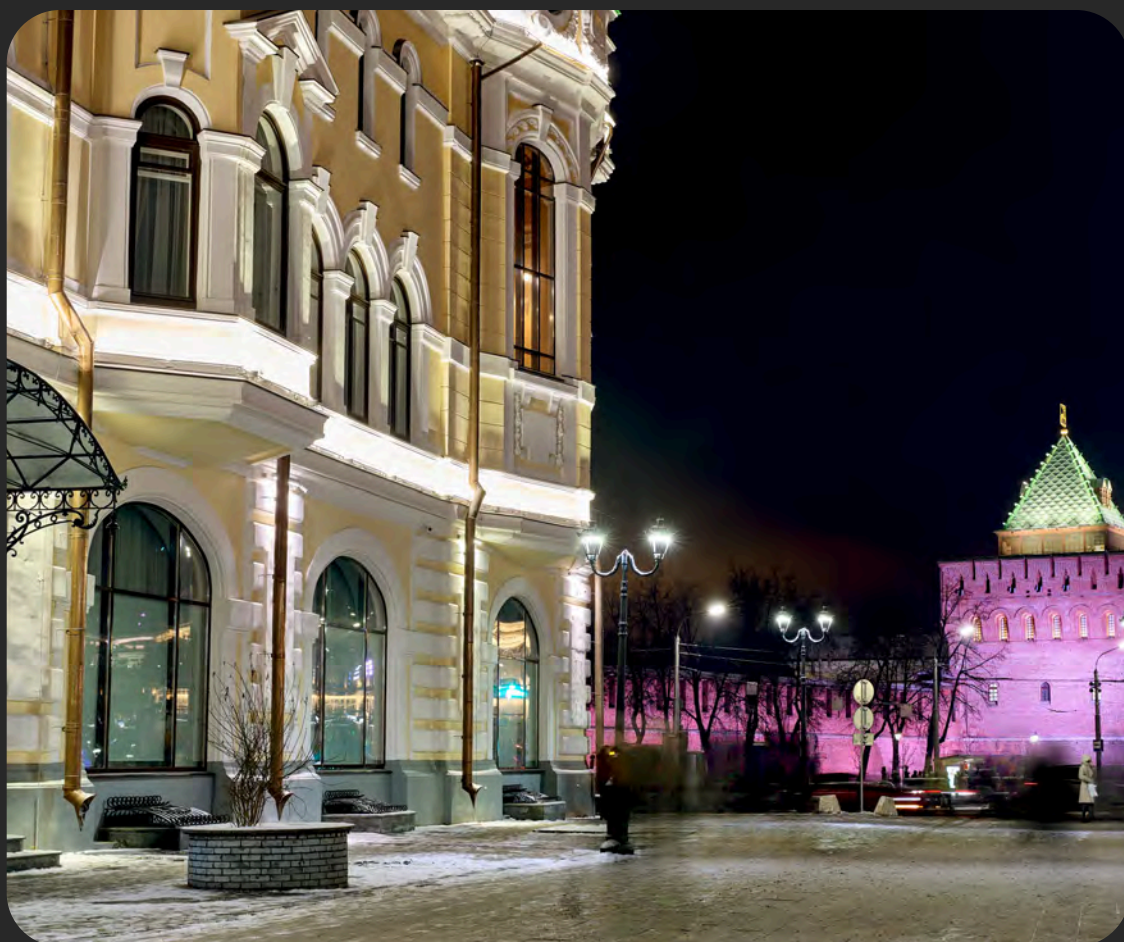

г. Нижний Новгород • 2025

ЦЕНТР ДЕТСКОГО ТВОРЧЕСТВА

Пространство, где дети и подростки смогут развивать творческие способности в искусстве, музыке, науке и других направлениях. МДМ-ЛАЙТ разработали и реализовали комплексную систему фасадного освещения. Архитектурная подсветка акцентирует цвет и детали здания, а направленный свет выгодно подчёркивает фактуру материалов, создавая его выразительный и запоминающийся облик в темное время суток.

ПОЛНЫЙ ЦИКЛ РАБОТ: от проектирования с расчётами и расстановкой, натурального моделирования до монтажа с пусконаладочными работами и программированием динамических сценариев.




г. Саратов • 2024

ВЫСТАВКА-ФОРУМ РОССИЯ НА ВДНХ

Проект освещения для выставки-форума стал одной из самых масштабных и динамичных работ МДМ-ЛАЙТ. Мы разработали архитектурную подсветку шести павильонов за рекордные полтора месяца. Около тысячи светильников, изготовленных по индивидуальным параметрам, были установлены на объекте всего за три дня.

Ключевым решением стали линейные модели «скользящего света», которые подчеркнули структуру фасадов игрой светотени. В сочетании с RGB-подсветкой они создали над павильонами эффект «искусственного северного сияния», воплотив идею многообразия страны.

Специалисты МДМ-ЛАЙТ предоставили полный цикл услуг: от проектирования со светотехническими расчётами до монтажа и программирования анимационных сценариев.

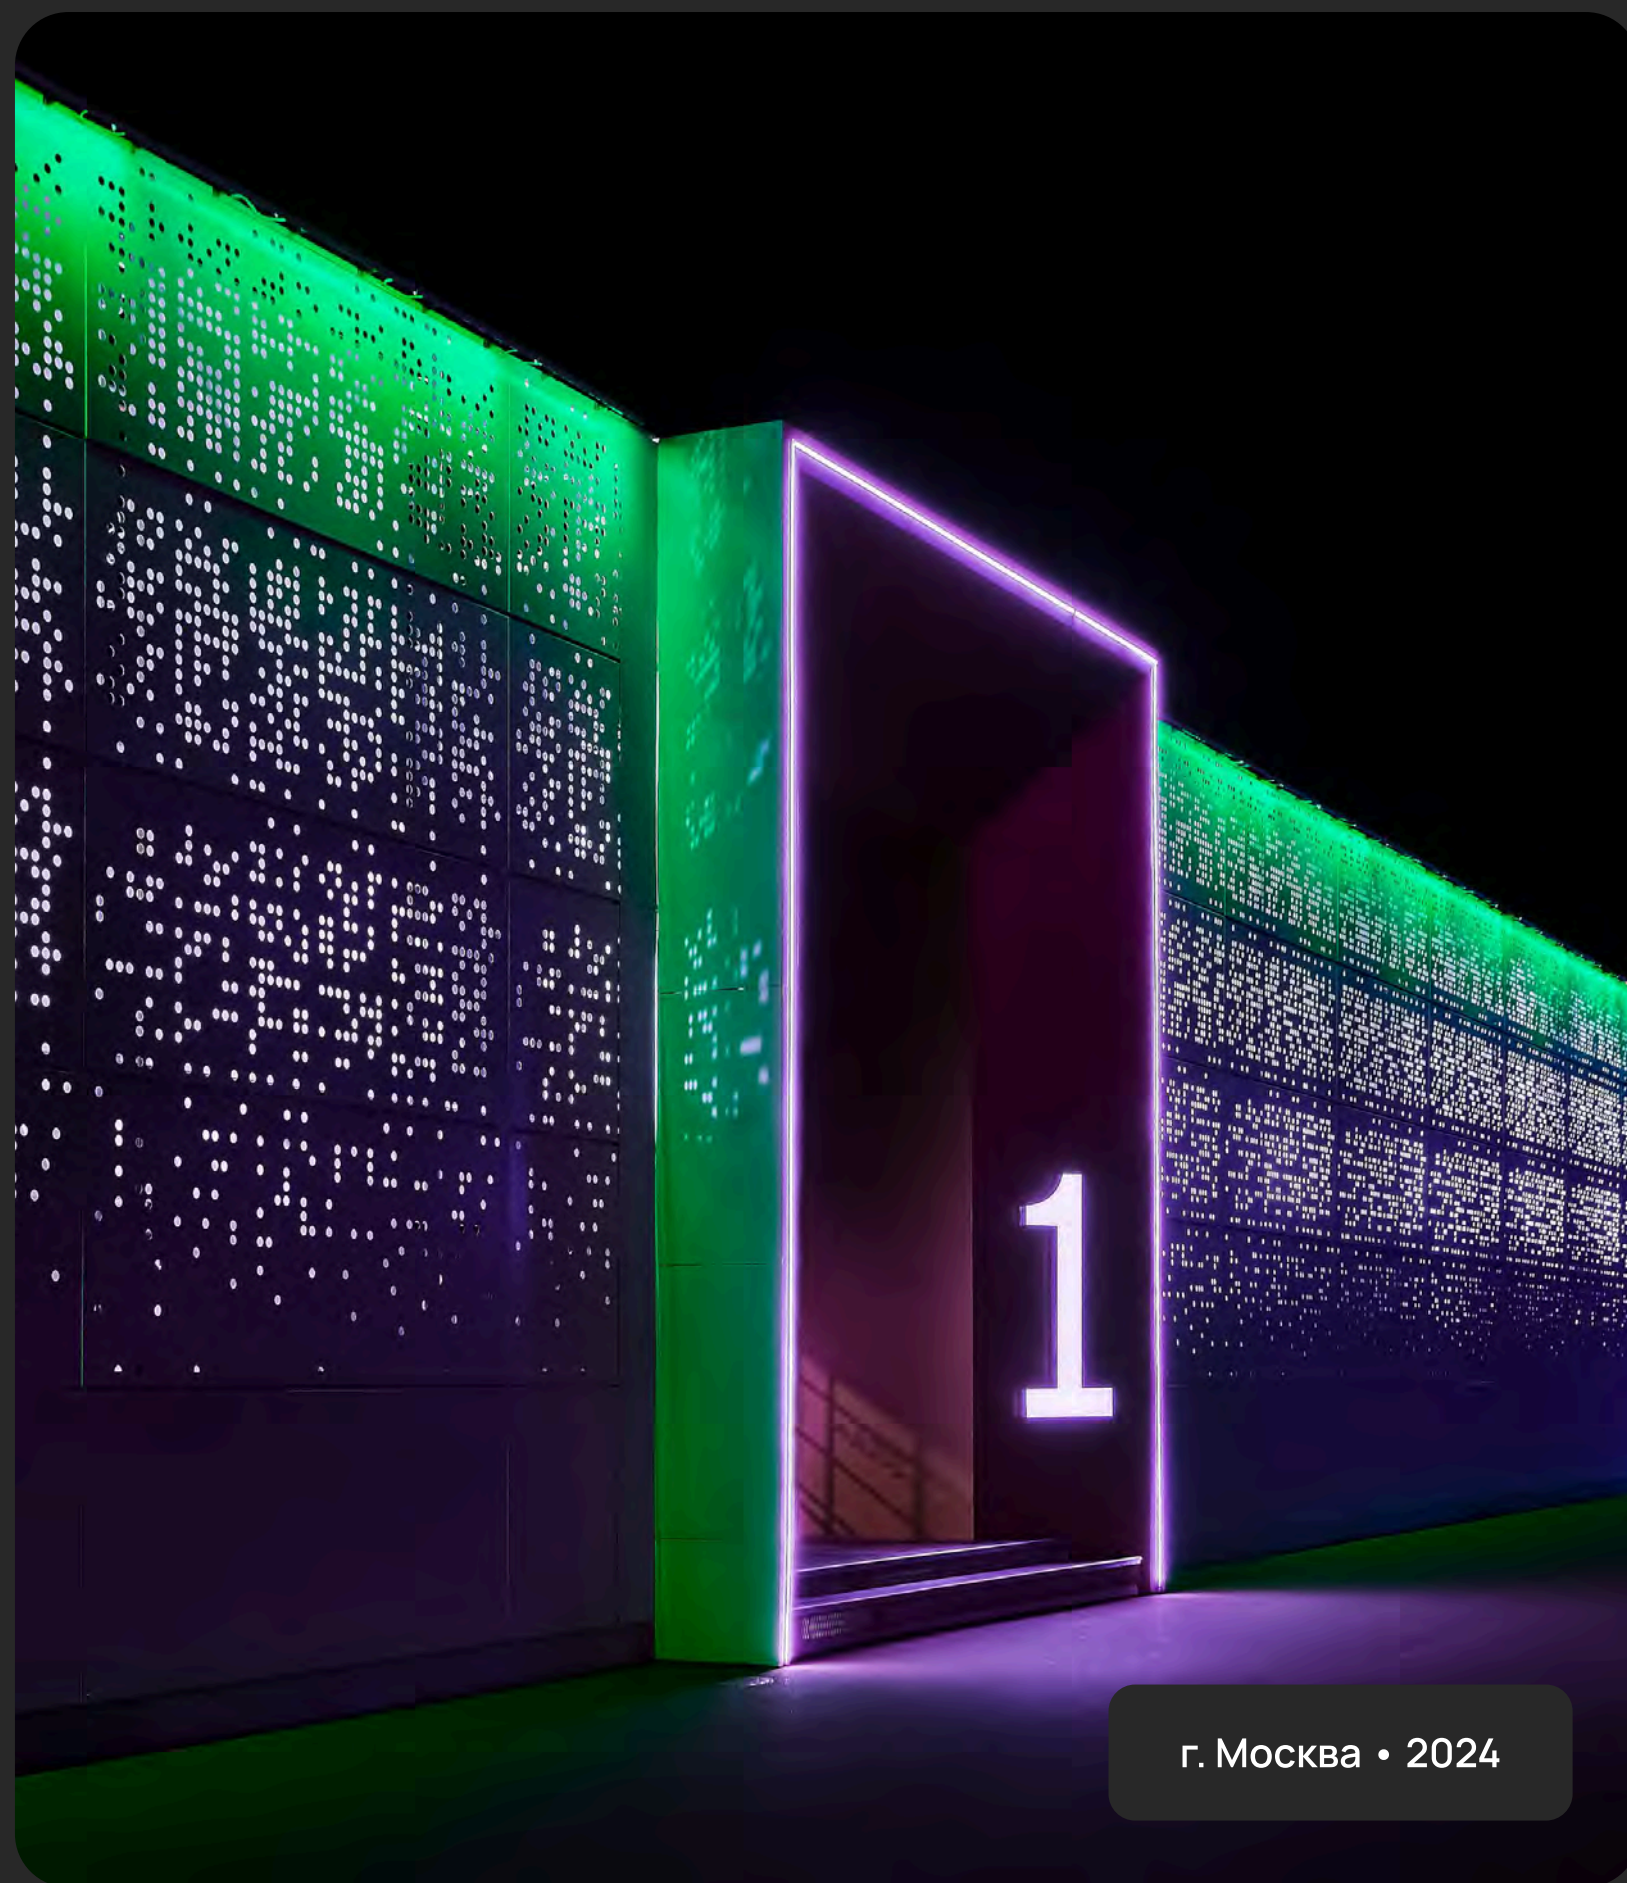


г. Москва • 2024

ПАРК НА УЛ. КОСТЯКОВА

Задача заключалась в создании гармоничного светового сценария, подчеркивающего ландшафт и усиливающего ощущение уюта и глубины.

В проекте использованы мини-прожекторы версии RGB+W, установленные на кронштейнах. Их световой поток, проходя сквозь листву, моделирует визуальный образ парка, создавая игру света и тени. Контраст между затемненными зонами и подсвеченными дорожками делает пространство живым и динамичным, а тщательно выстроенный баланс света предотвращает ослепляющий эффект.

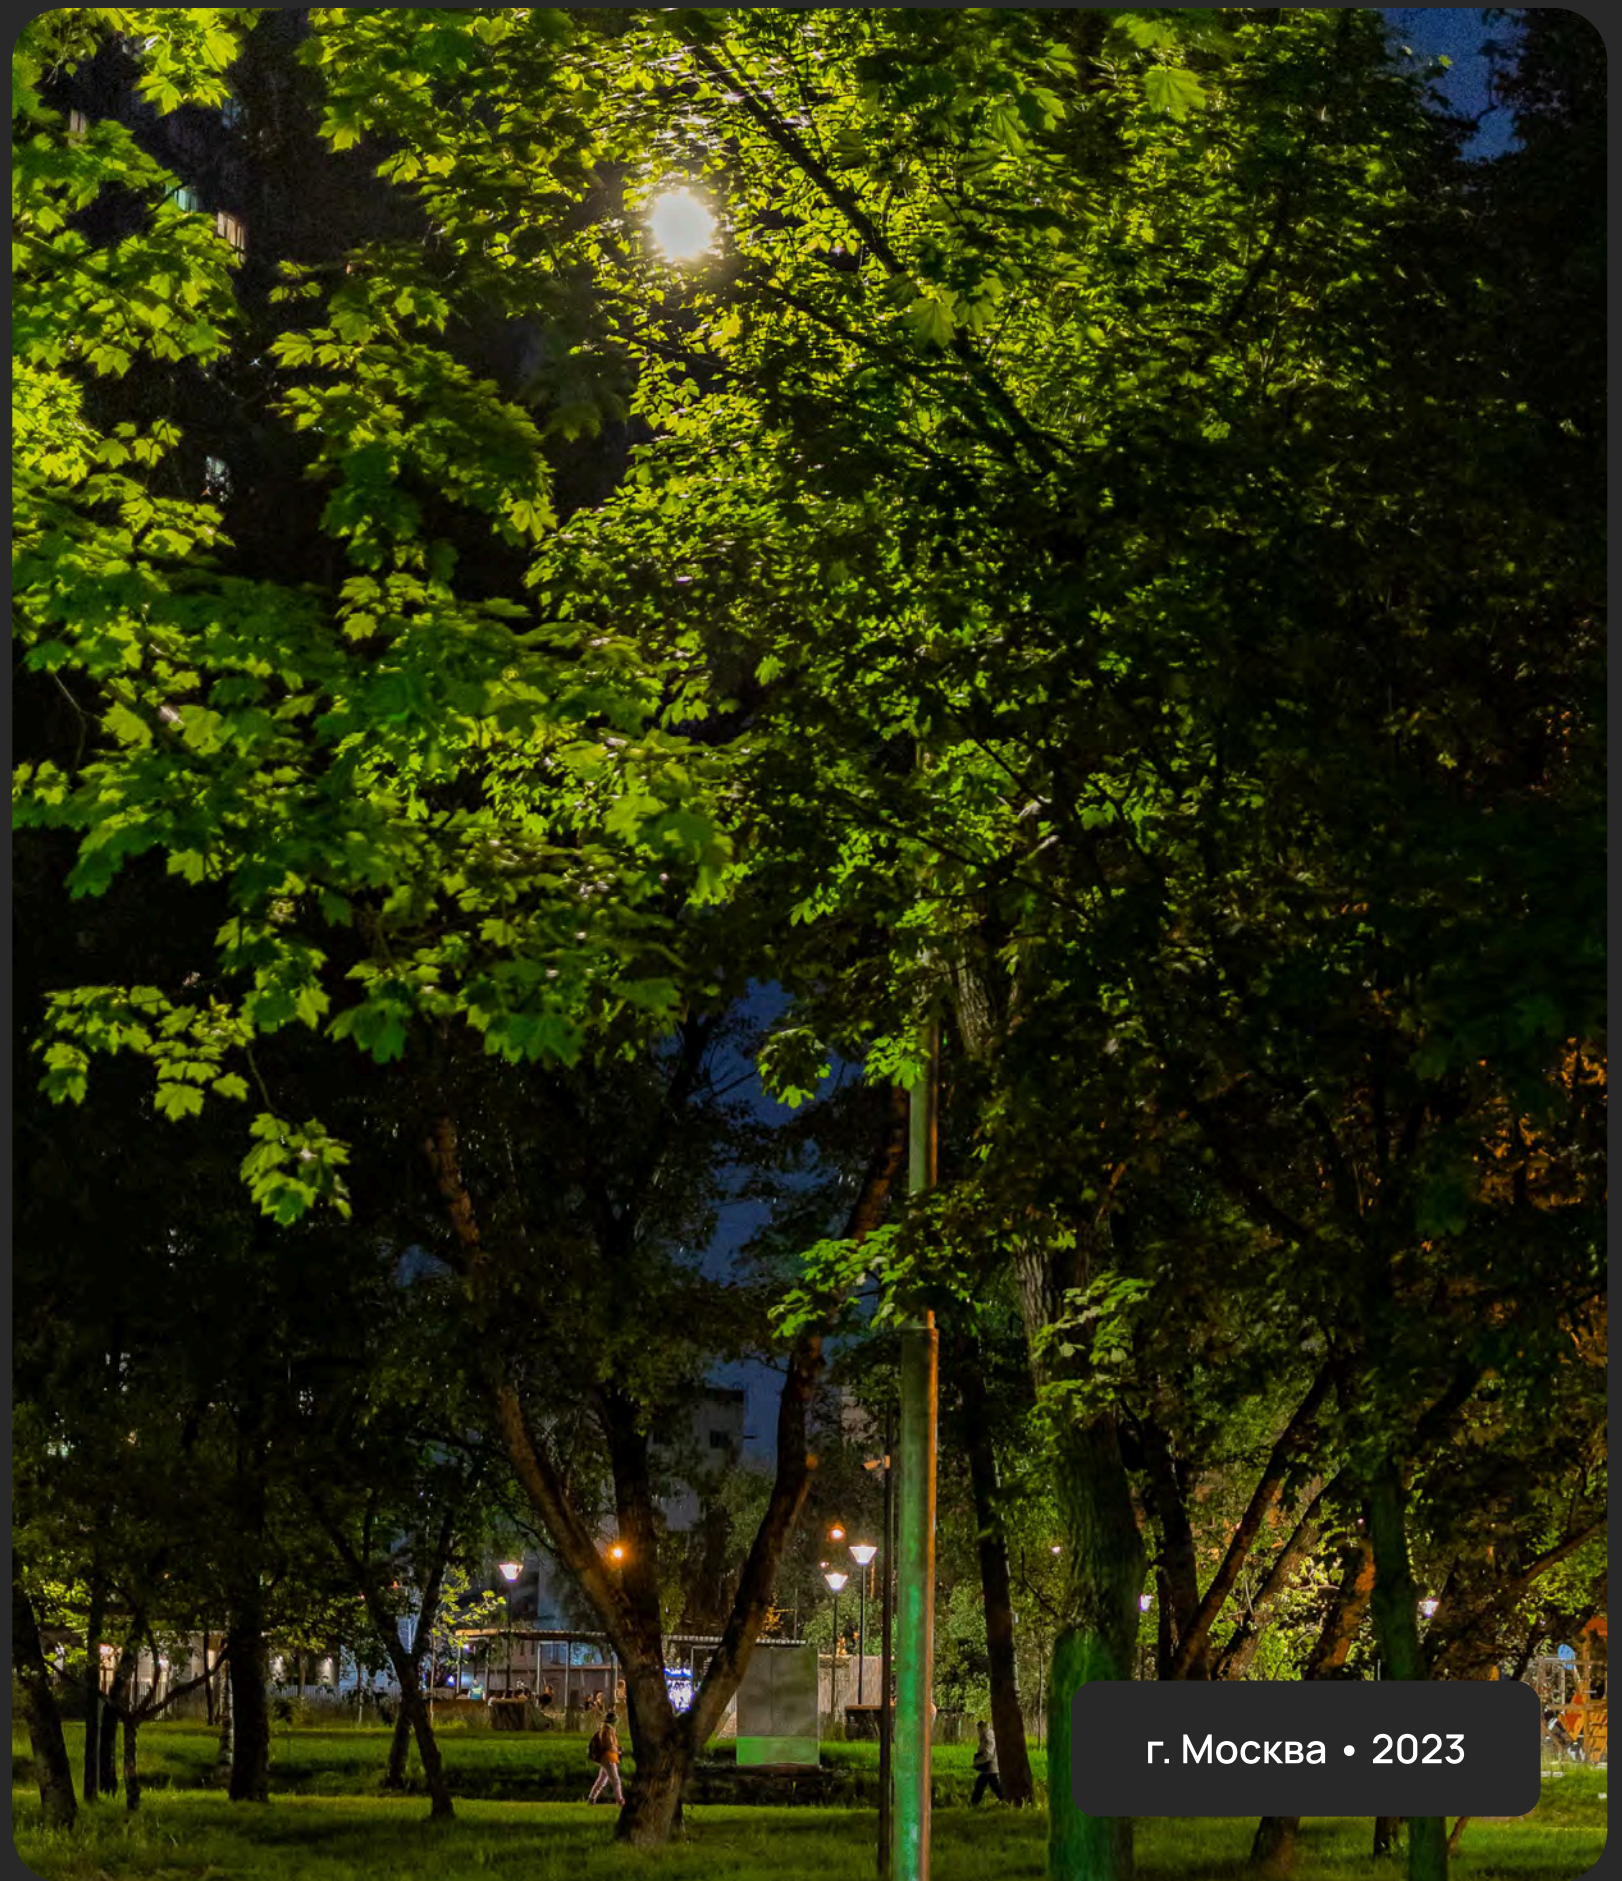

г. Москва • 2023

СМОТРОВАЯ ПЛОЩАДКА У ОБЕЛИСКА СЛАВЫ

Проект освещения сочетает функциональность и эстетику, подчеркивая природные и архитектурные особенности пространства. Вдоль линии ограждения установлены светильники FENER 120, чей отражённый от поверхности свет создаёт мягкий визуальный эффект и гармонирует с вечерним небом.

Матовый рассеиватель FENER 120 обеспечивает равномерное, комфортное свечение без ослепления, а высокий КПД и энергоэффективность делают модель идеальной для открытых площадок. Лаконичная цилиндрическая форма подчеркивает современный минимализм, превращая свет не только в инструмент навигации, но и в элемент визуальной композиции.



г. Керчь • 2023

СКВЕР НА УЛ. ПРЕОБРАЖЕНСКОЙ

Сквер на улице Преображенской в Белгороде получил новую жизнь после комплексного благоустройства. Современная система освещения решает не только функциональные задачи, но и формирует эстетичный облик пространства в тёмное время суток.

Ключевым элементом стали светодиодные светильники FENER 120, выполняющие декоративную роль. Они установлены обособленными группами-«островками» среди растительности, где модели разной длины имитируют заросли рогоза или тростника. «Классическая» форма и мягкий, не слепящий свет приборов создают комфортную и приятную атмосферу для посетителей.



г. Белгород • 2023

ПАРК ИМЕНИ Ф.Э. ДЗЕРЖИНСКОГО



Современное пространство площадью 3,5 га с игровыми зонами, аттракционами и дизайнерской инфраструктурой. Компания МДМ-ЛАЙТ приняла участие в проекте, обеспечив его функциональным и эстетичным освещением, отвечающим требованиям безопасности и удобной навигации с помощью светильников:

- KRUGO 140 - мягкий рассеянный свет использован для подсветки дорожек и зонирования территории, создавая плавные линии света, формирующие вечерний рисунок парка.
- TREEM - лаконичные уличные светильники Г-образной формы обеспечивают равномерное освещение и подчеркивает современную архитектуру. В результате парк стал не только безопасным и удобным, но и визуально выразительным в любое время суток.



г. Белогорск, Амурская область • 2023

ПАРК ИМЕНИ Ф.Э. ДЗЕРЖИНСКОГО

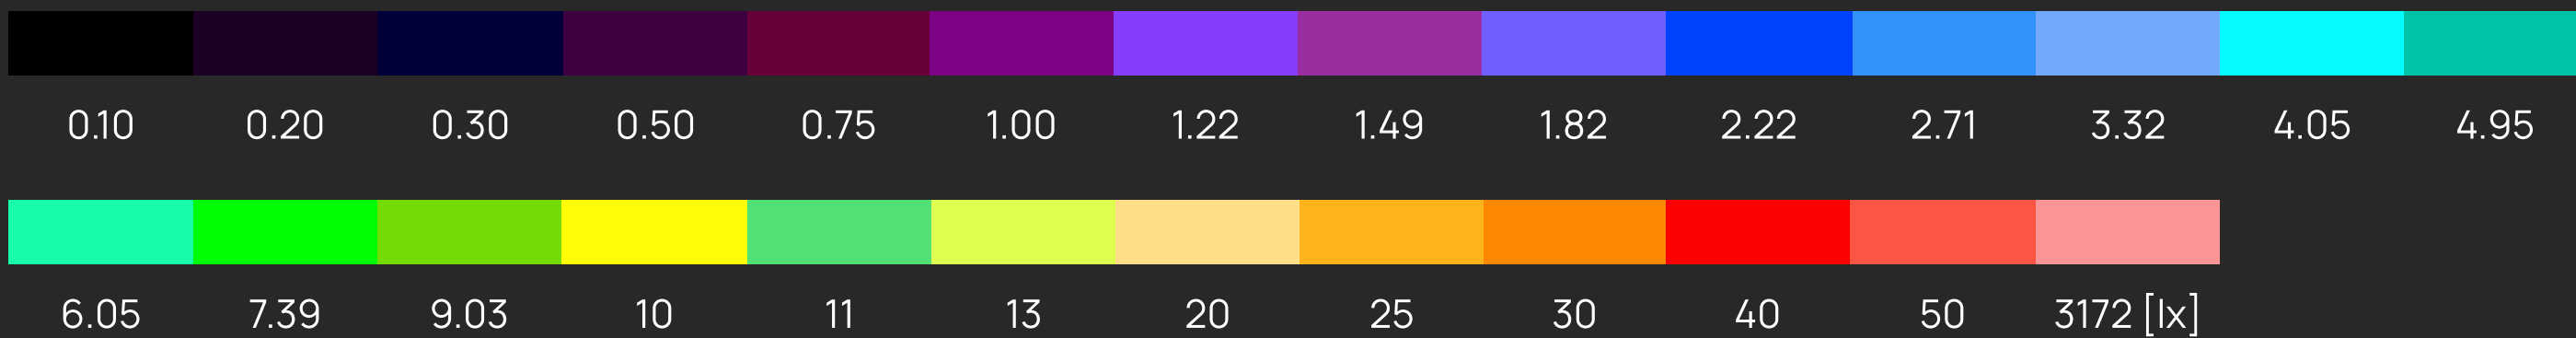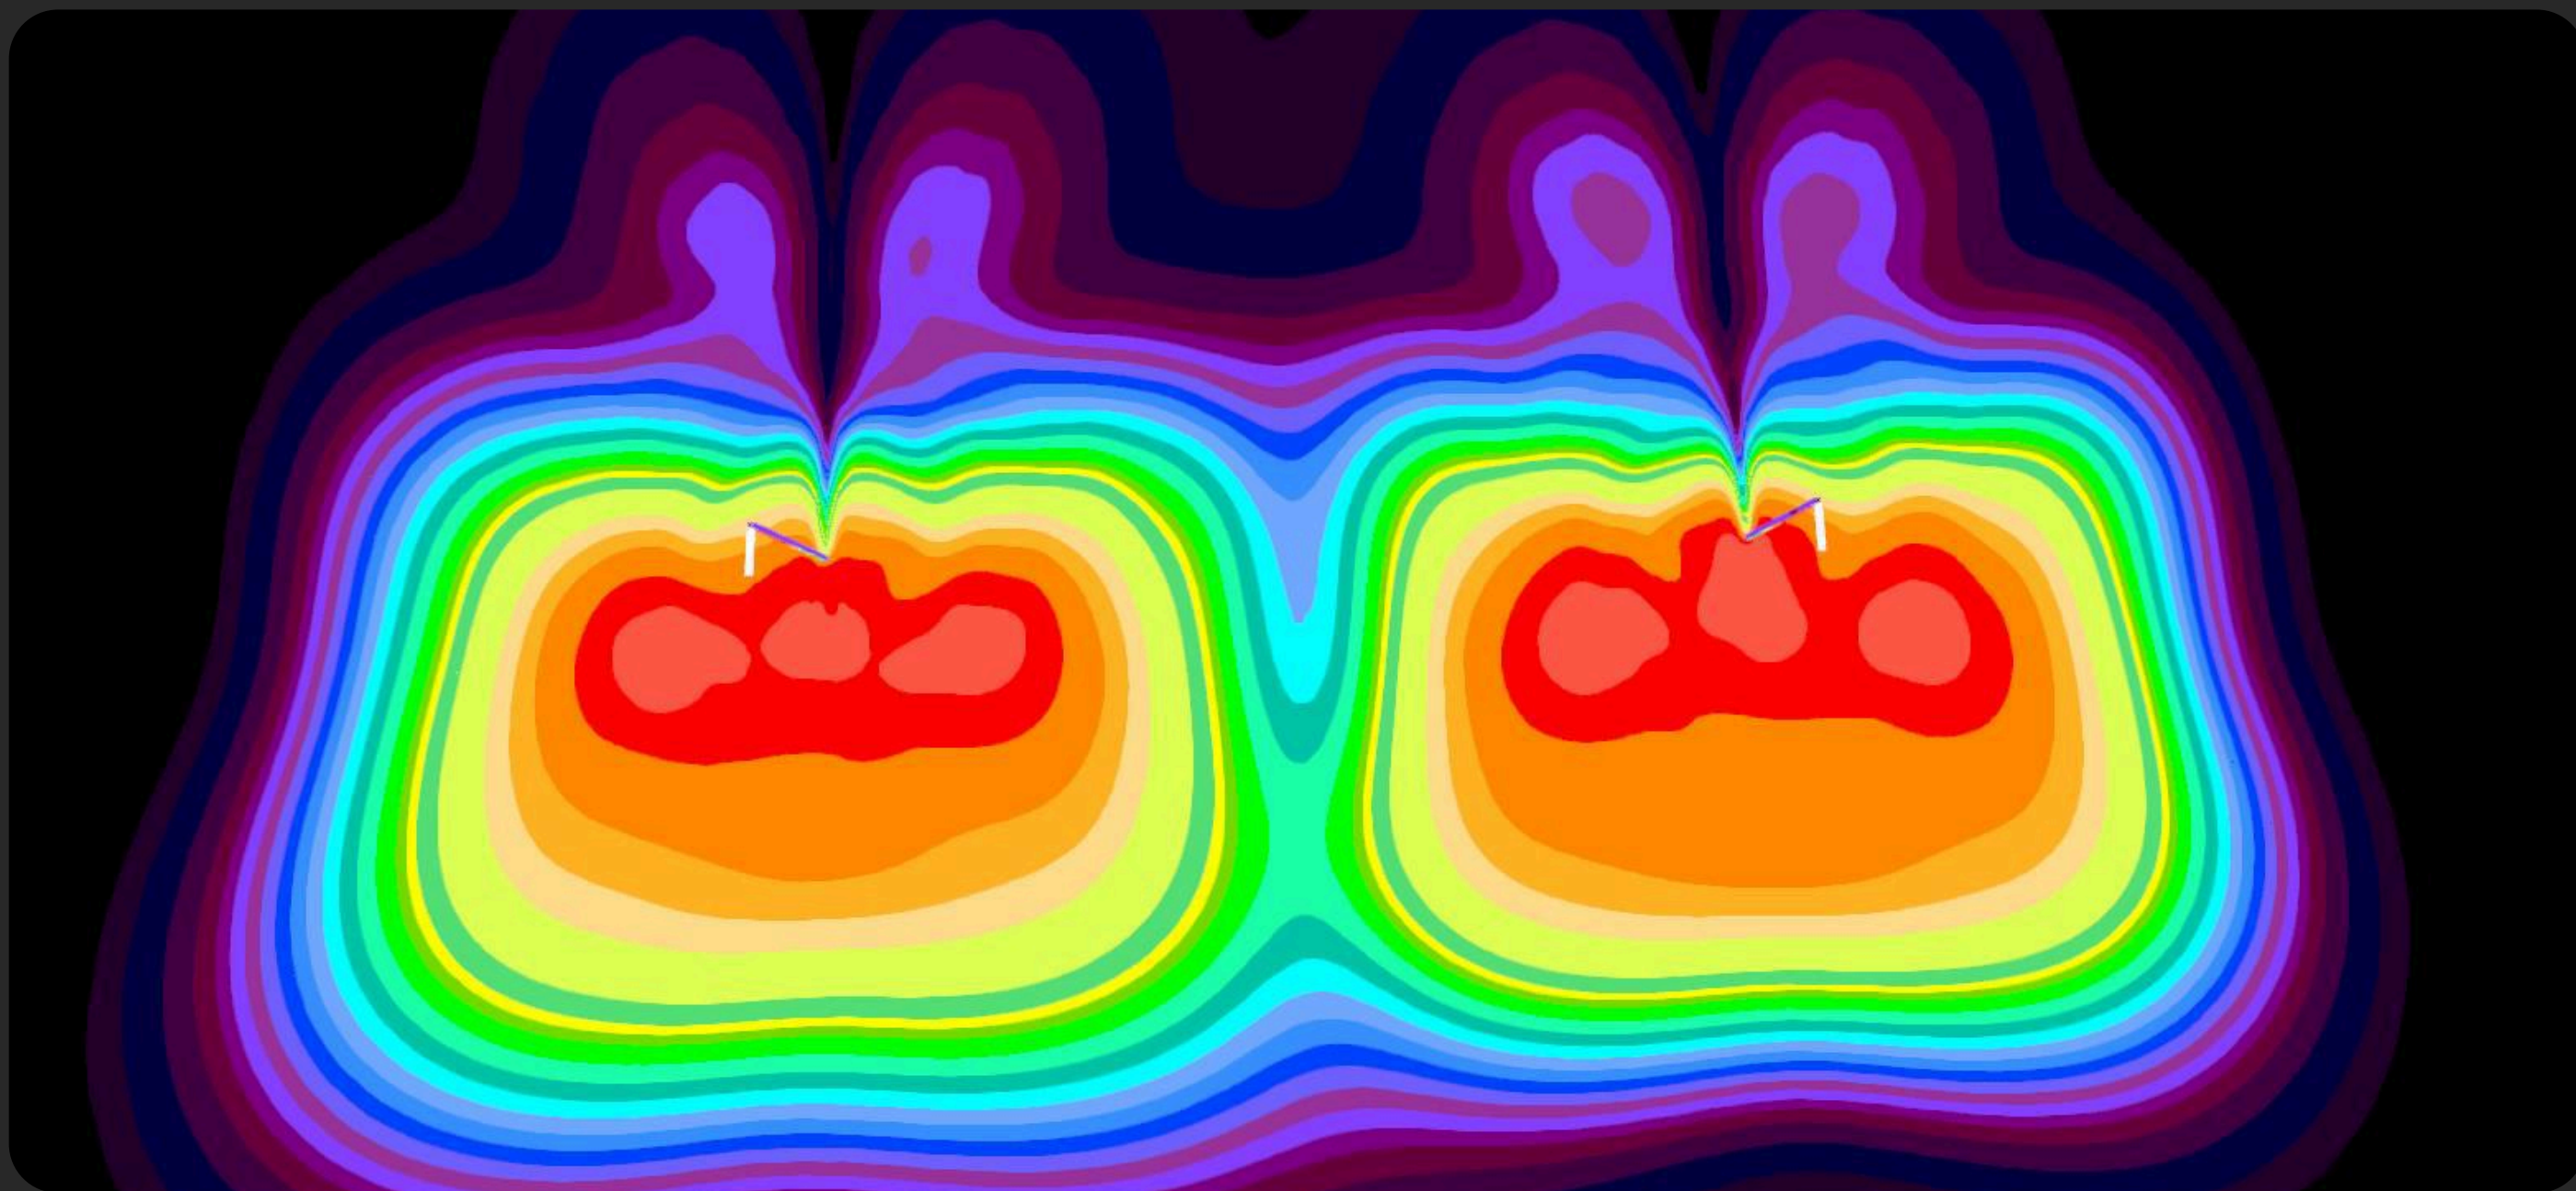


ЖК РЫБНАЯ ДЕРЕВНЯ

Уникальный проект, воссоздающий атмосферу ганзейской архитектуры Кёнигсберга. Его территория включает набережную, парк скульптур и два жилых здания.

Для освещения и навигации в этом современном стилизованном под старину пространстве были выбраны светильники от МДМ-ЛАЙТ:

- FENER 120 DIRECT — лаконичный цилиндрический светильник, обеспечивающий равномерное и мягкое свечение, подходящий для дорожек и ландшафтных зон.
- Декоративные светильники TOOSH 30, своей формой напоминающие стебли рогоза, расставлены живописными группами, дополняя ландшафтный дизайн и создавая особое настроение.

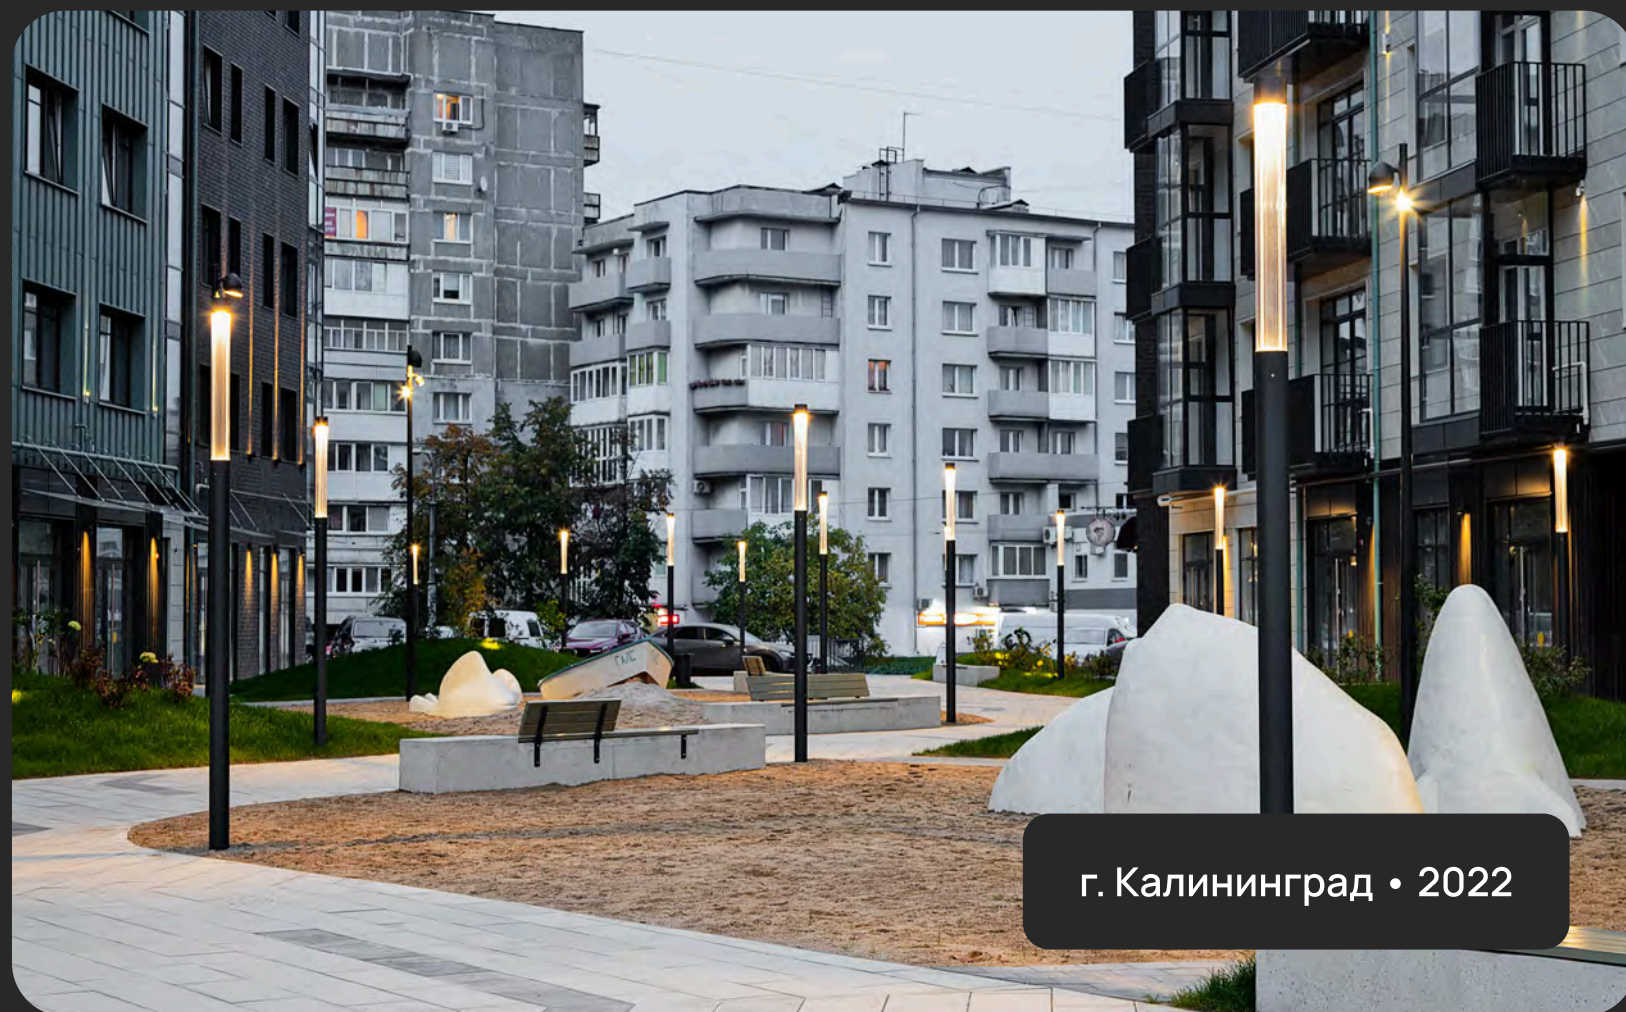

г. Калининград • 2022

ПАРКОВОЕ ОСВЕЩЕНИЕ

В городе Балаково реализован масштабный проект благоустройства — парк «Центральный», расположенный между 5 и 8 микрорайонами. Его концепция продумана как современная рекреационная зона для прогулок и отдыха жителей.

Особое внимание уделено световой среде: входную зону украшают двенадцать крупногабаритных декоративно-функциональных светильников ODUONE.

Установленные вдоль аллеи в два ряда, они не только обеспечивают комфортное освещение, но и становятся акцентным элементом дизайна, формирующим выразительный облик парка в вечернее время.




г. Балаково, Саратовская область • 2022

ФОНД НУРСУЛТАНА НАЗАРБАЕВА

Для здания фонда «Елбасы», расположенного в знаковом месте — рядом с музеем Первого Президента Республики Казахстан и популярным городским сквером, — разработана концепция фасадного освещения.

Архитектурная подсветка мягко и аккуратно подчеркивает монументальность сооружения и художественную выразительность его декоративных элементов. В реализации освещения использован комбинированный подход: для гармоничного и многоуровневого света применены как фасадные, так и грунтовые светильники.

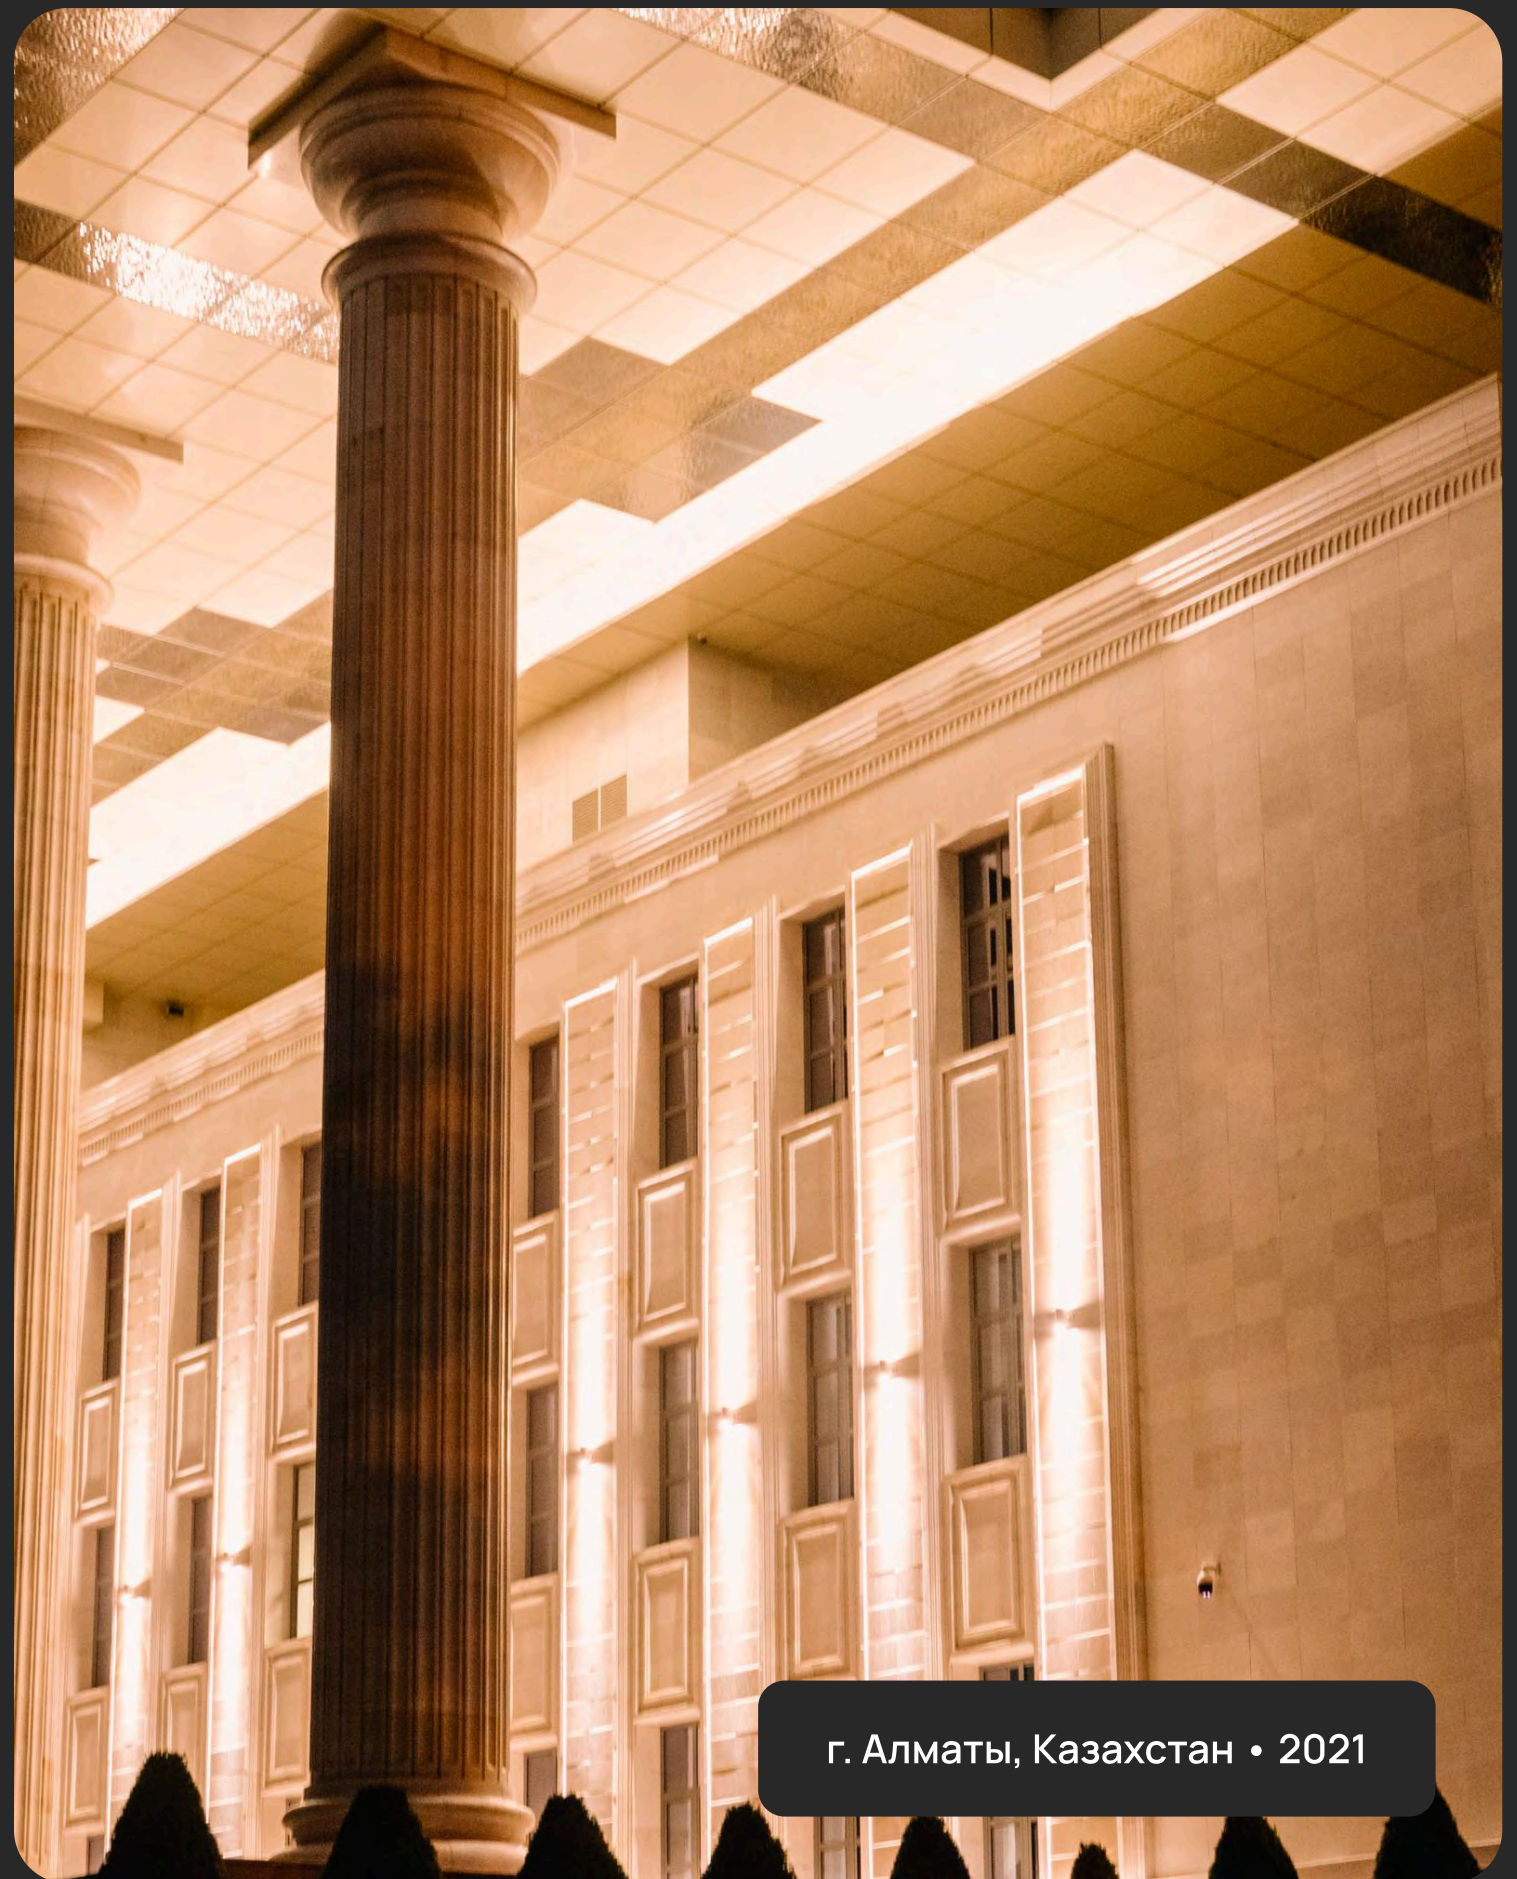

г. Алматы, Казахстан • 2021

ЛАНДШАФТНОЕ ОСВЕЩЕНИЕ ГИТИС

Проект ландшафтного освещения территории ГИТИСа реализован с учетом исторической ценности объекта — здание института на Малом Кисловском переулке входит в реестр культурного наследия России. Концепция освещения подчеркнула архитектурную выразительность ансамбля и обеспечила комфортную световую среду.

Для проекта использованы светильники FENER 120 двух типоразмеров. По запросу заказчика их корпуса окрашены в оттенок Серый муар RAL7035, гармонирующий с металлическими элементами двора и гранитной плиткой. Светильники размещены вдоль дорожек и у входных групп, создавая равномерное освещение с нейтральной цветовой температурой 4000 К.



г. Москва • 2021

РЕСТОРАН PAVILION

Проект фасадного освещения ресторана Pavilion Пруд Патрики стал частью обновления архитектурного облика одного из первых заведений формата «Fine Dining» в районе Патриарших прудов.

Концепция освещения подчеркивает атмосферу места, акцентировав внимание на нишах, пилястрах, аттике и эркере здания. Благодаря фасадным светильникам ресторан стал заметным ориентиром в вечернее время, а мягкое освещение подчеркивает архитектурные линии, создавая эффектный и уютный облик пространства.



г. Москва, Пруд Патрики • 2021

СТАНЦИЯ КАЛАНЧЕВСКАЯ МЦД-2

Для освещения станции Каланчёвская (МЦД-2) были разработаны и произведены шарообразные светильники BOLA на стальных кронштейнах. В результате получилось решение, объединяющее функциональность светодиодной технологии и классический образ уличного светильника.



г. Москва • 2021

ДЕТСАД № 22 «СИНЯЯ ПТИЦА»



Для благоустройства территории детского сада «Синяя птица» в Салехарде реализован проект ландшафтного освещения на базе светильников FENER 120 REFLECT. Ключевым преимуществом модели стала эргономика отражённого света, которая создаёт комфортную среду, полностью исключая слепящий эффект для детей и окружающих зданий.

Техническая надёжность обеспечивается высокой энергоэффективностью и степенью защиты IP65 для работы в сложных погодных условиях. Конструкция со встроенным драйвером оптимизирована для простого монтажа и минимизации обслуживания.



ЯНАО, г. Салехард • 2025

ДЕТСАД № 22 «СИНЯЯ ПТИЦА»

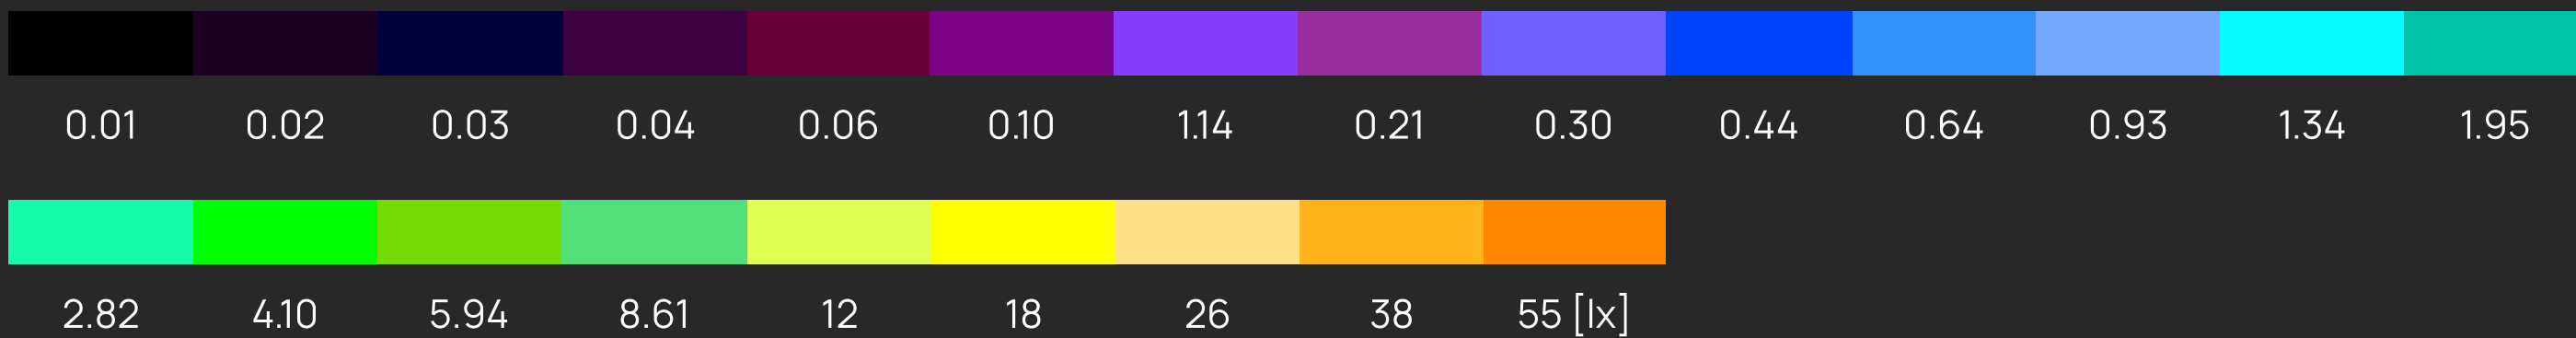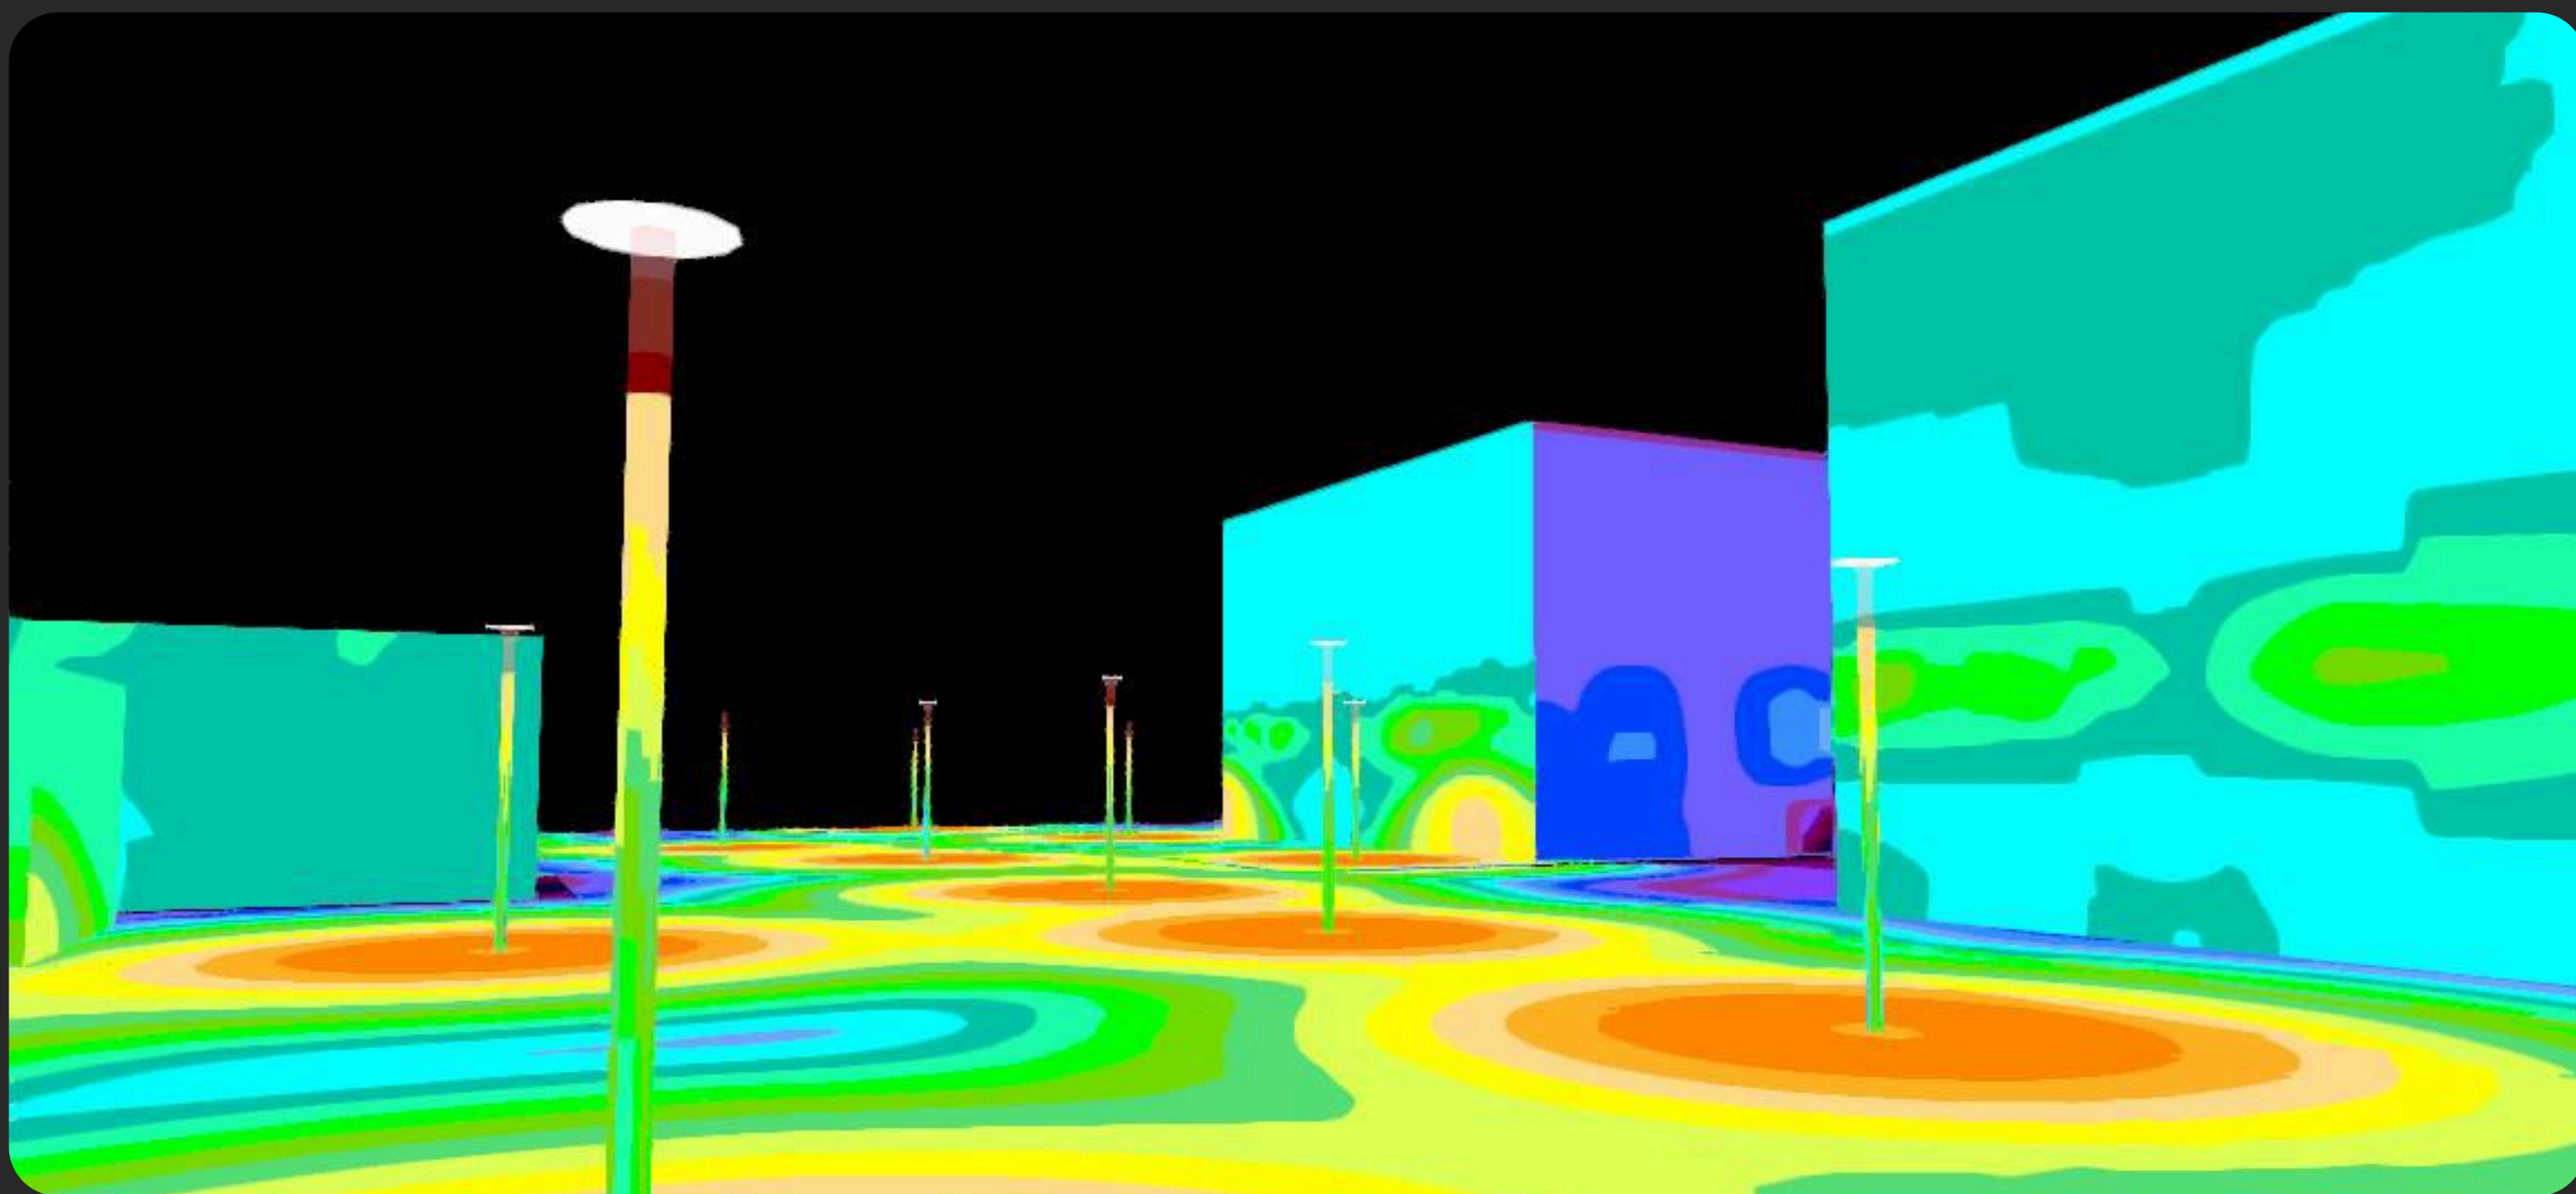

ВОСТОЧНЫЙ ВОКЗАЛ (ТПУ ЧЕРКИЗОВО)

Восточный вокзал — первый новый вокзал, построенный в Москве за последние 100 лет. Наша задача в этом масштабном проекте заключалась в комплексном освещении уличных зон.

Для общего освещения подъездных дорог и остановок использованы крупногабаритные светильники RUA 140 с изогнутой формой и боковой засветкой.

В декоративных целях были разработаны нестандартные решения: фасадные прожекторы POTT PRO и основания FENER объединены в уникальные светильники-столбики с поворотным механизмом для точной подсветки ландшафта и элементов благоустройства.



г. Москва • 2021

ДЕТСКИЙ ПАРК

Для благоустройства Детского парка в городе Артём были поставлены наклонные ландшафтные светильники FENER 120 ANGLE.



Их необычная форма и функциональность идеально соответствуют задачам проекта:

- сохранить естественный ландшафт,
- создать комфортную эстетическую среду,
- привлечь в парк посетителей всех возрастов
- для круглогодичного отдыха.



г. Артём, Приморский край • 2021

ДЕТСКИЙ ПАРК

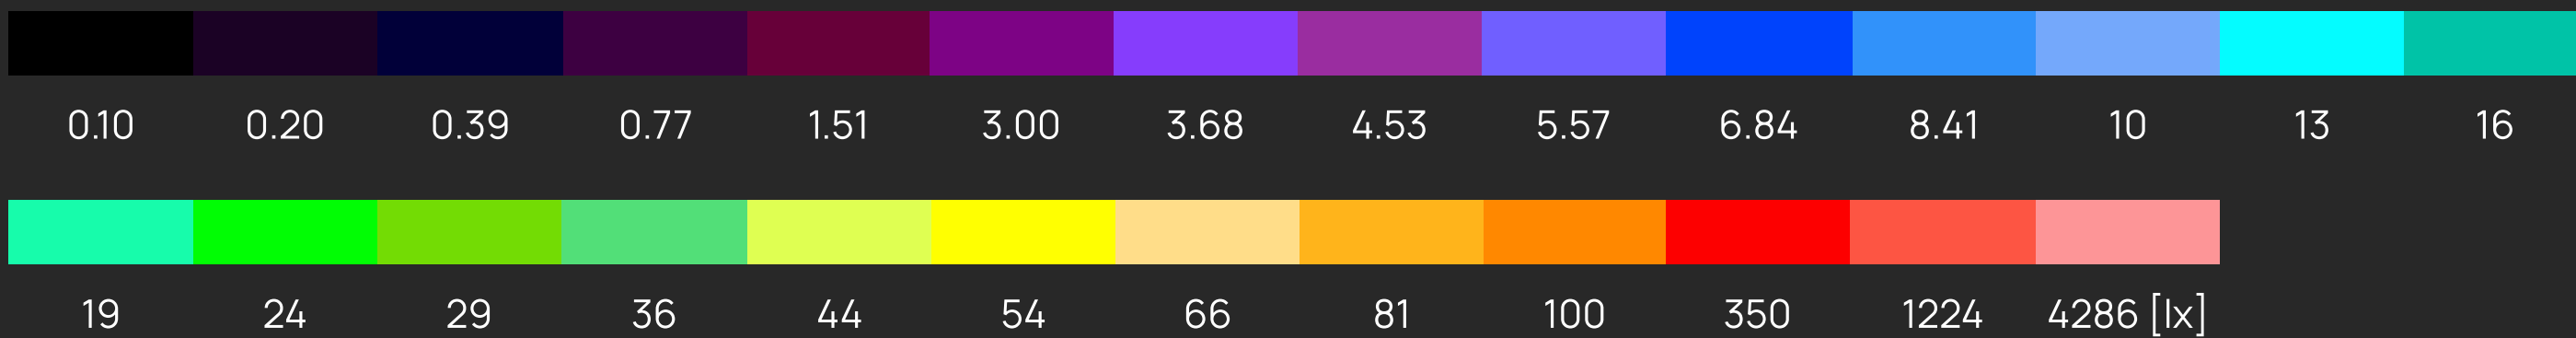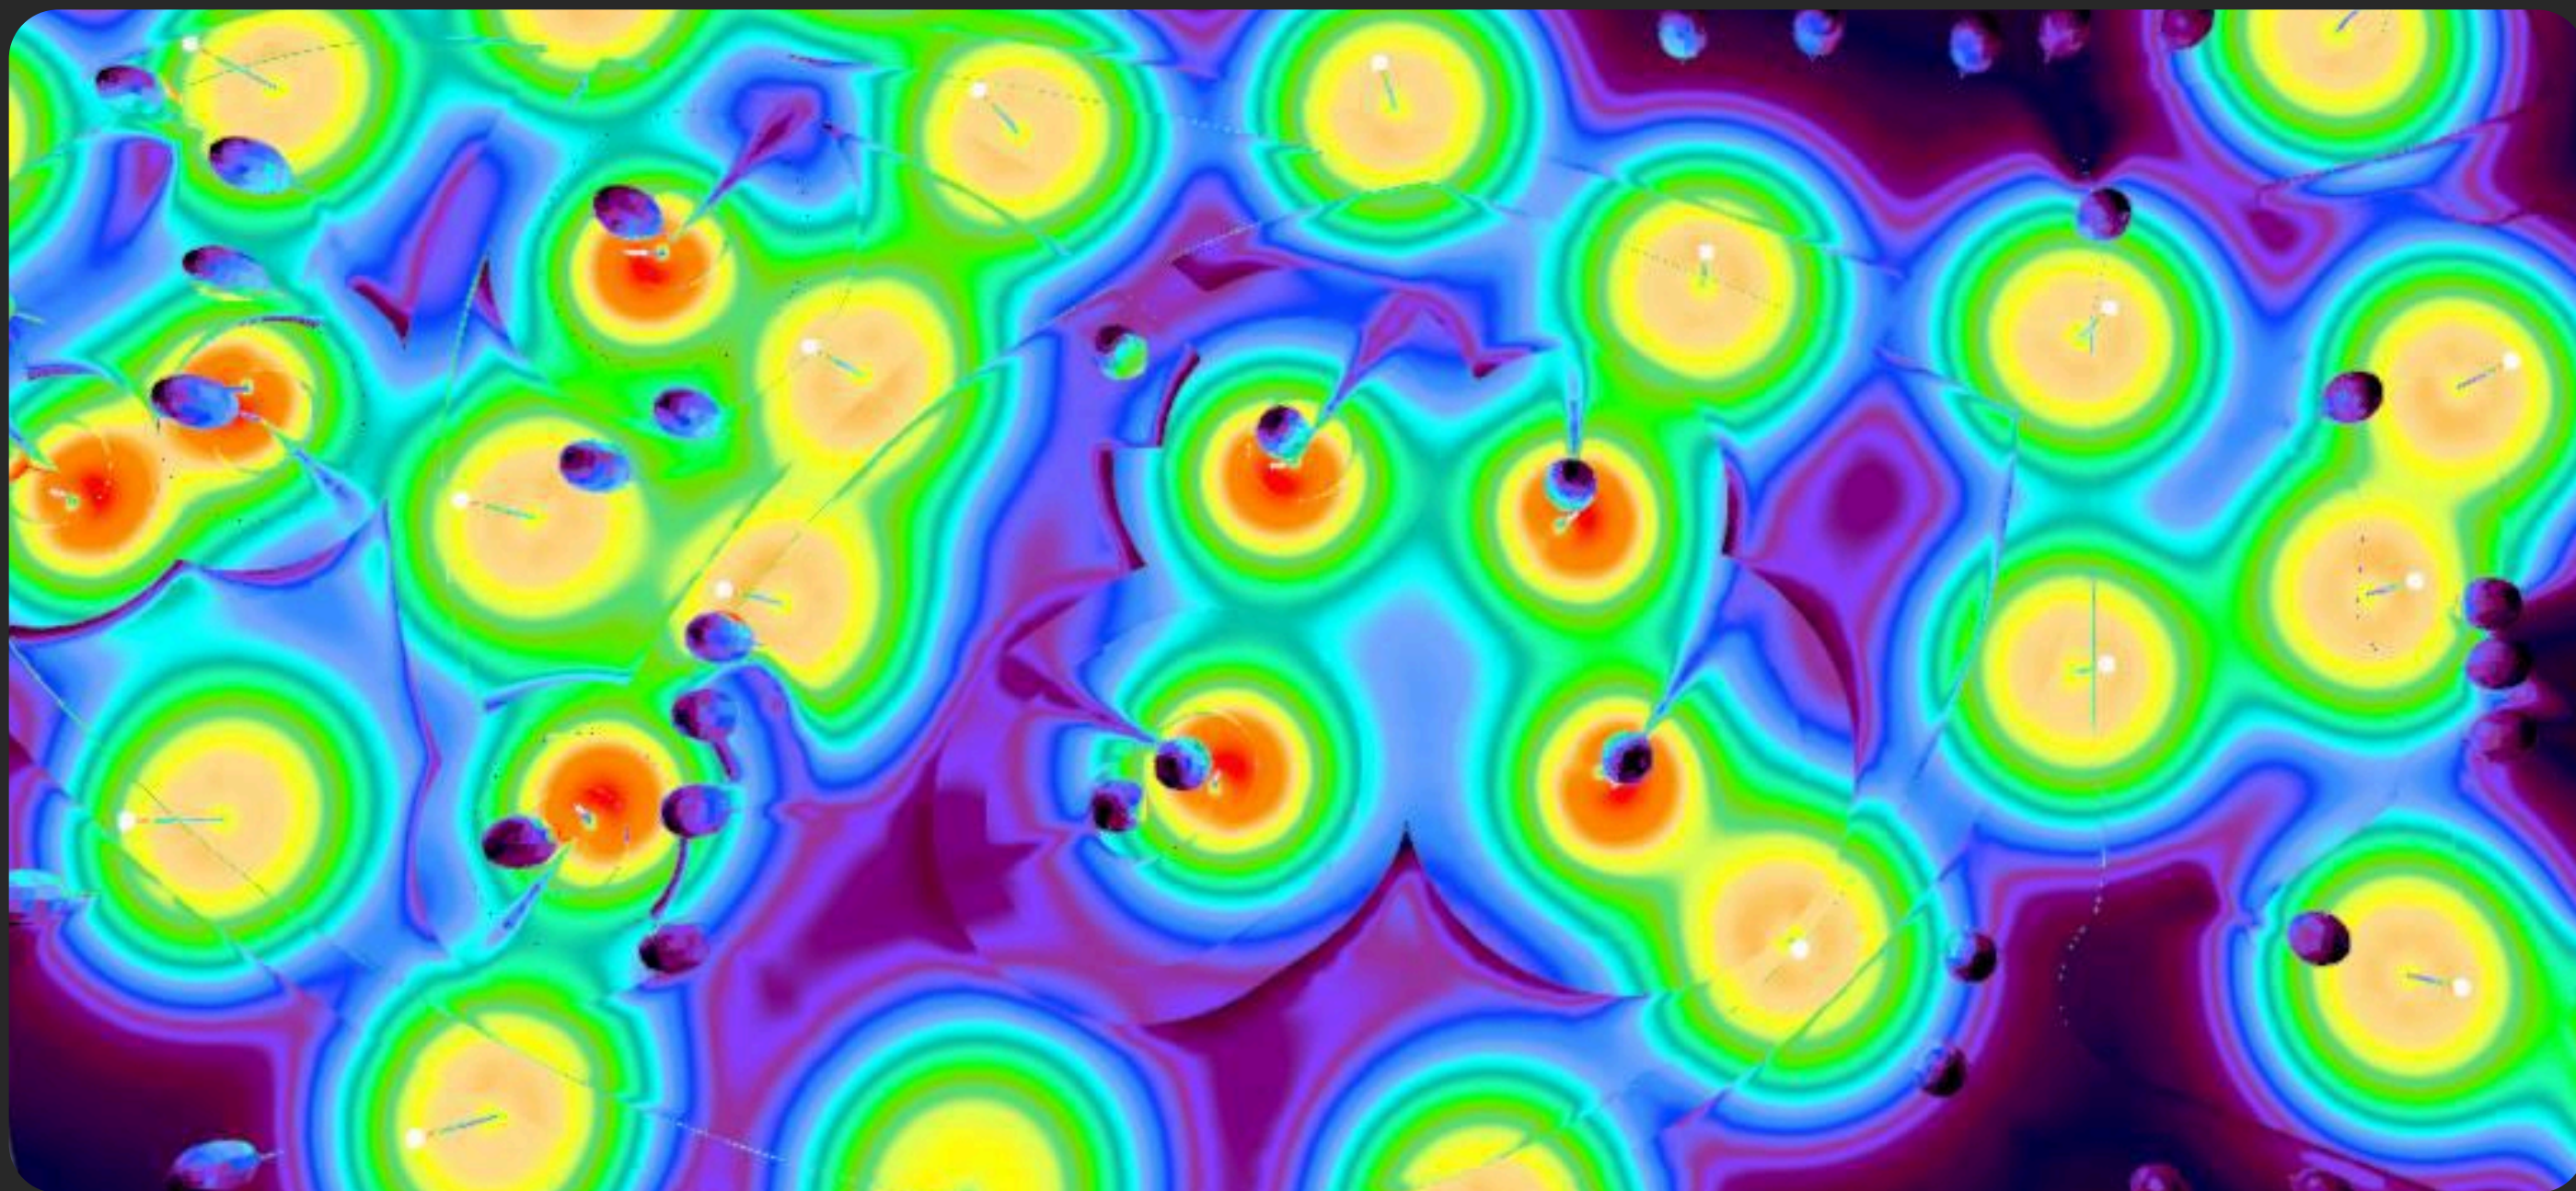

ПАРК 800-ЛЕТИЯ ГОРОДА НИЖНИЙ НОВГОРОД

В рамках благоустройства набережной Фёдоровского в Нижнем Новгороде к 800-летию города реализована осветительная система для променада и амфитеатра. От компании МДМ-ЛАЙТ изготовлены светильники FENER 210 CRISTAL в нестандартном исполнении.

Особенность решения — использование двух типоразмеров (3 и 5 метров) с индивидуальной колеровкой опор.



- Модели высотой 5 м оснащены боковой градиентной засветкой, где менее яркая сторона ориентирована на проезжую часть
- и жилые дома для минимизации светового воздействия.
- Светильники высотой 3 м имеют вертикальный градиент по всему рассеивателю — от интенсивного свечения вверху к мягкому внизу, что обеспечивает высокий визуальный комфорт в зонах отдыха.

Все решения подтверждены светотехническими расчётами и осуществлена поставка с закладными для монтажа.



Набережная Федоровского • 2021

ПАРК 800-ЛЕТИЯ ГОРОДА НИЖНИЙ НОВГОРОД

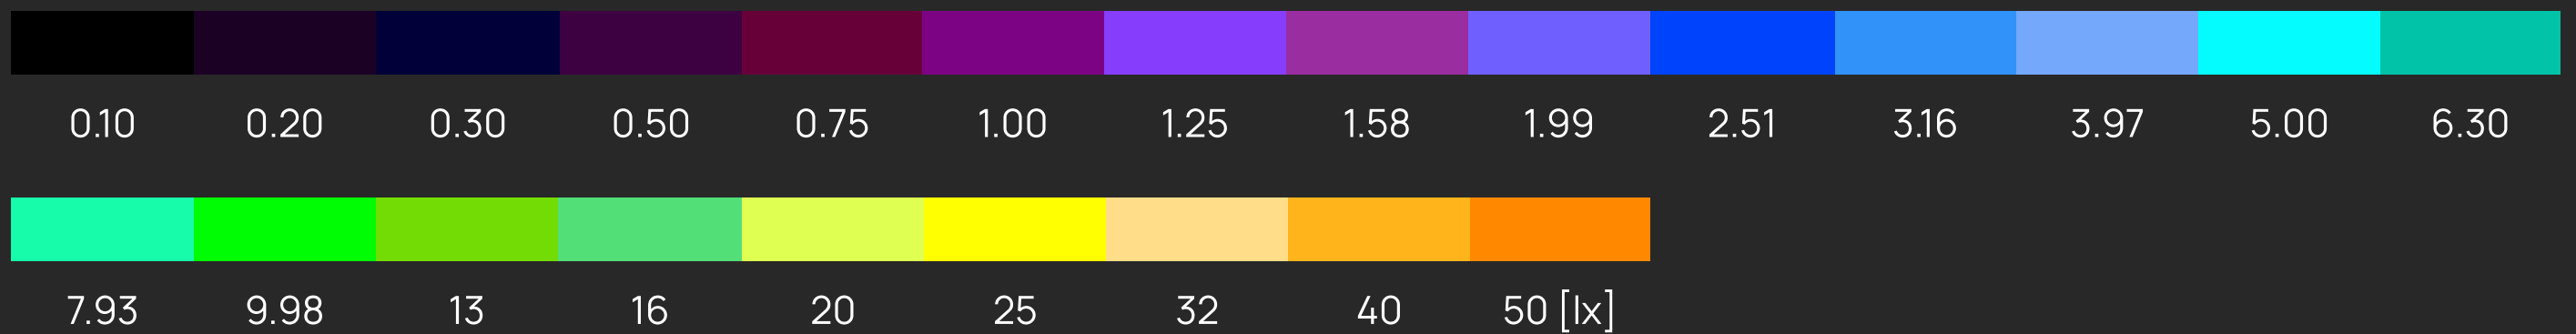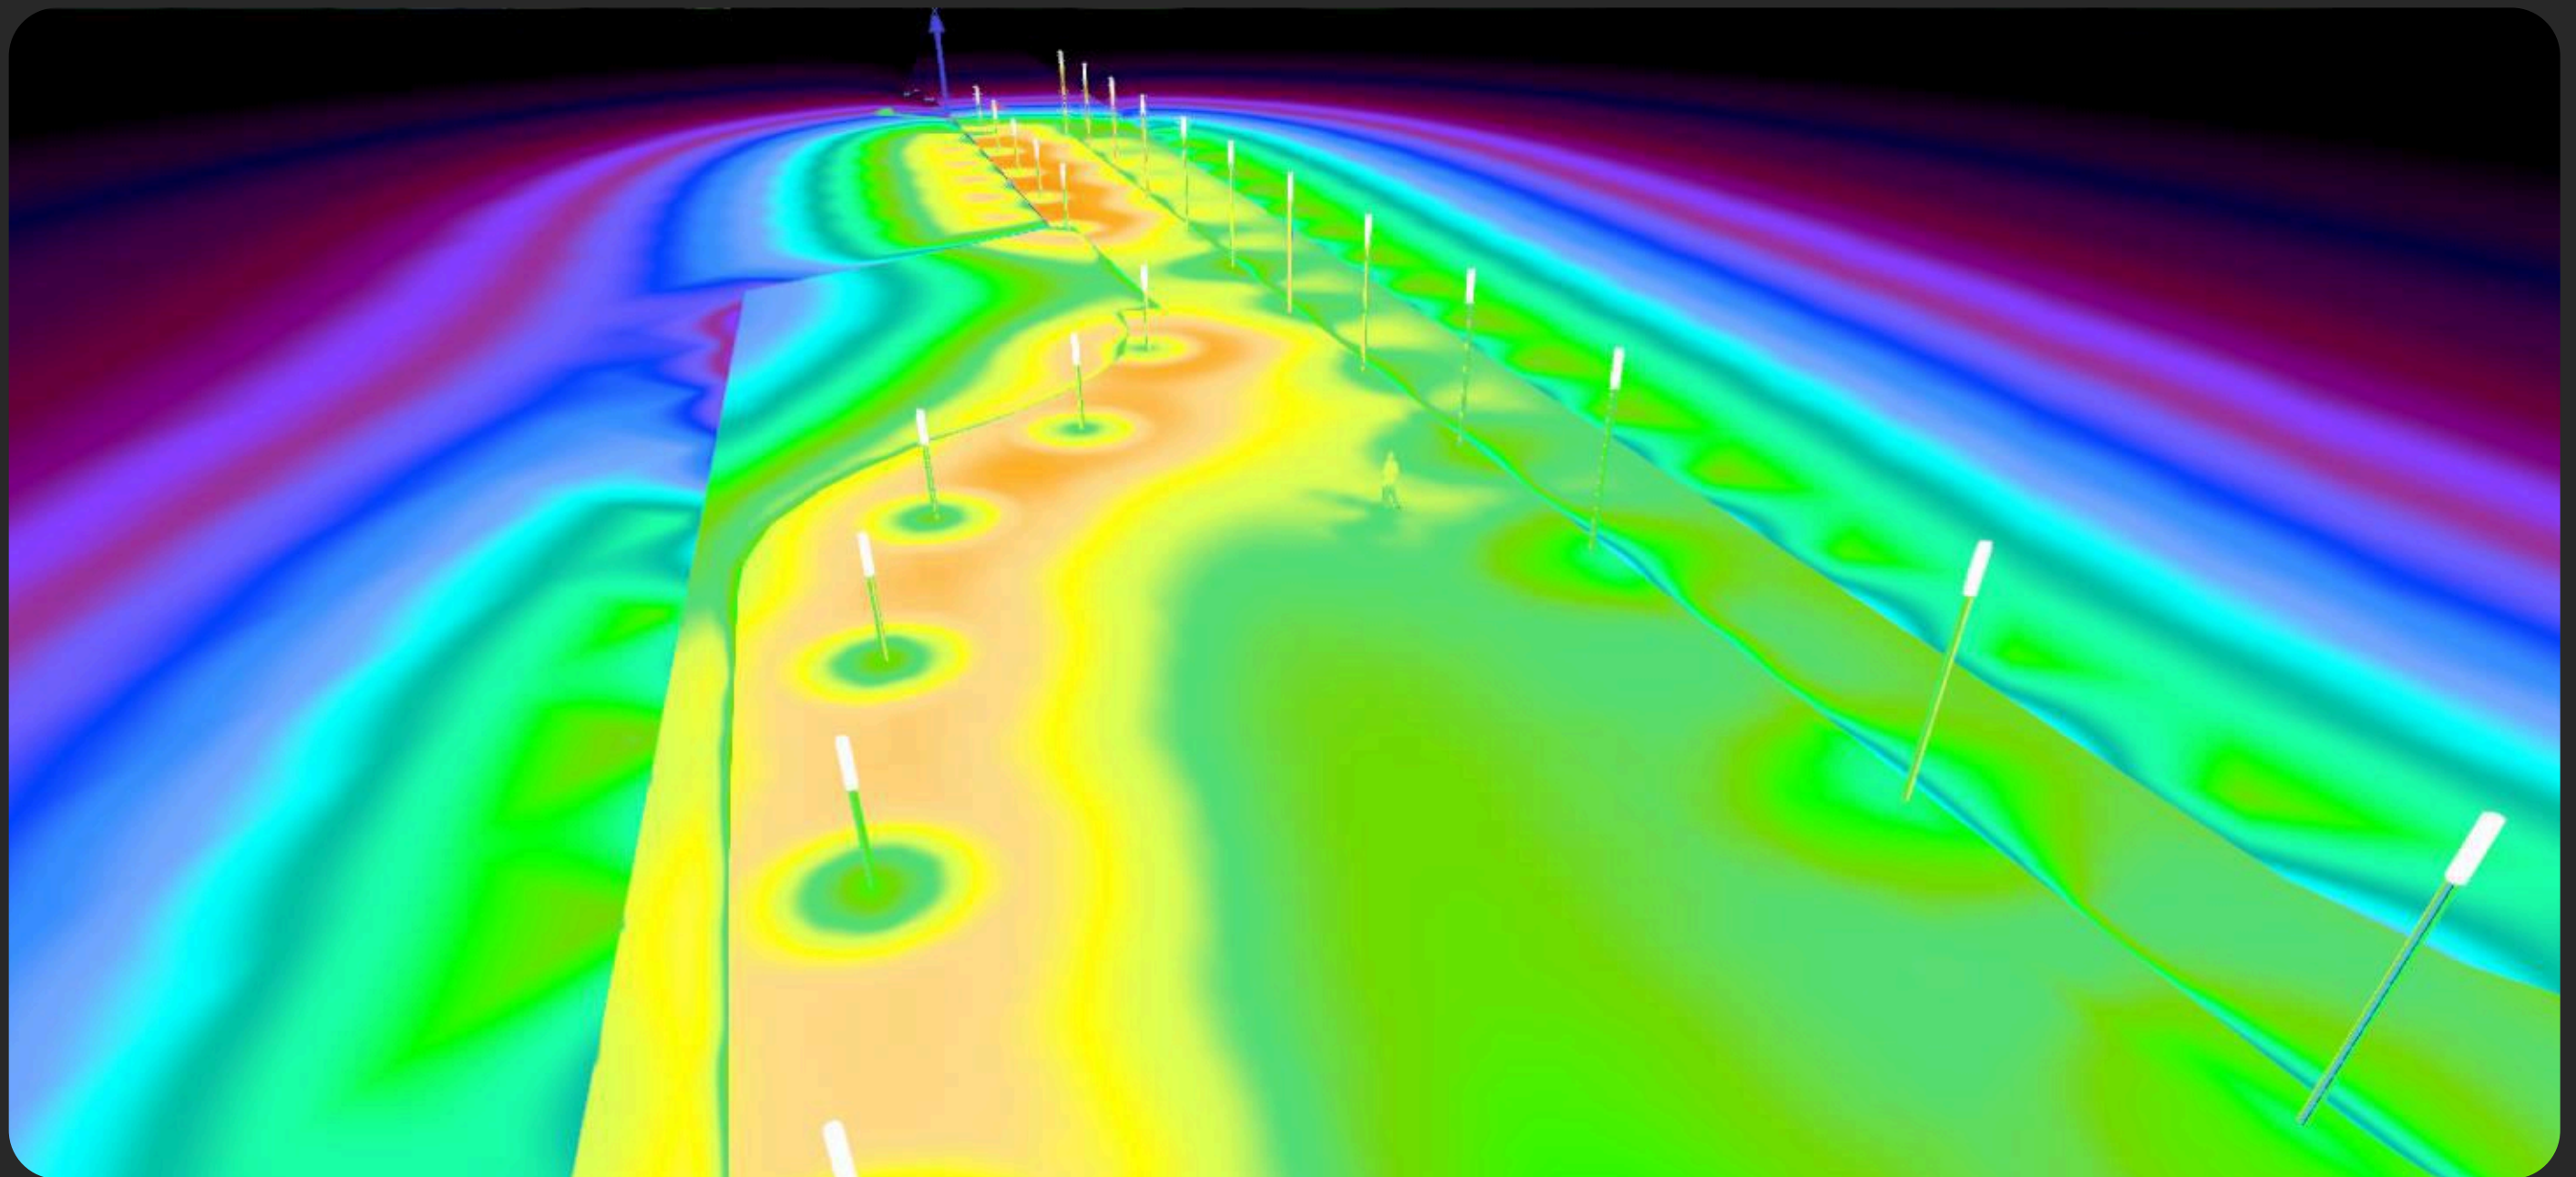

ШКОЛА WUNDERPARK INTERNATIONAL SCHOOL

Уличное освещение территории школы Wunderpark International School реализовано с использованием нескольких серий светильников производства МДМ-ЛАЙТ.

- Светильники-столбики FENER 120 небольшой высоты, расставленные вдоль дорожек и локально на газоне у входа.
- Светильники FENER 120 REFLECT освещают детскую площадку и пешеходные дорожки. Светильники отраженного света аккуратно рассеивают свет, а источник света, расположенный в скрытой части светильника не попадает в обзор, делая световую среду более комфортной.
- Светильники изогнутой формы WING. Световая часть расположена под углом 120 градусов по отношению к опоре, что придает эстетики форме и позволяет осветить большую площадь. Светильники WING выбраны для освещения автомобильных дорог и подъездов к школе.



г. Истра, Московская область • 2020

ТРЦ ХОРОШО!

Проект ТРЦ Хорошо! отмечен золотым знаком фестиваля «Зодчество 2016» в номинации «Многофункциональные градостроительные ансамбли и комплексы». Концепция освещения также получила международную премию A'Design Award & Competition в номинации «Архитектура и строительство».

Ключевым решением освещения стала интеграция светильников IntiTUBE RGB в ламели фасада. Эти приборы прямого наблюдения со свечением на 360° мягко и равномерно подсвечивают каждую следующую ламель, создавая динамичный градиент и плавный переход к медиафасаду. Для реализации были разработаны специальные антивандальные крепления.

Система управляется по автоматическому календарю, поддерживая разные сценарии (вечерние, ночные, праздничные) и точно передавая корпоративные цвета. Это превратило фасад в единый медиа организм, который не заметен днём и эффектно раскрывается ночью.




МАСЛОВО FOREST CLUB

Для коттеджного посёлка премиум-класса на Николиной Горе реализована система уличного освещения, создающая безопасную и эстетичную среду. Светильники МДМ-ЛАЙТ с мягким направленным светом обеспечивает комфортный для глаз безбликовый эффект, бережно интегрируясь в природный ландшафт соснового леса.


В проекте использованы три модели:

- OGNIR II: направленная оптика, контролируемое светораспределение, исключение засветки по горизонтали, минимальное энергопотребление.
- RUON ROTO SPOT: акцентный светильник, точечные светодиодные модули, стальной корпус, полимерно-порошковое покрытие, стойкость к коррозии и механическим повреждениям.
- FENER 120 DIRECT: верхнее расположение светодиодного модуля, прозрачный рассеиватель, равномерное свечение без пикселизации, высокий КПД, энергоэффективность, отсутствие техобслуживания.

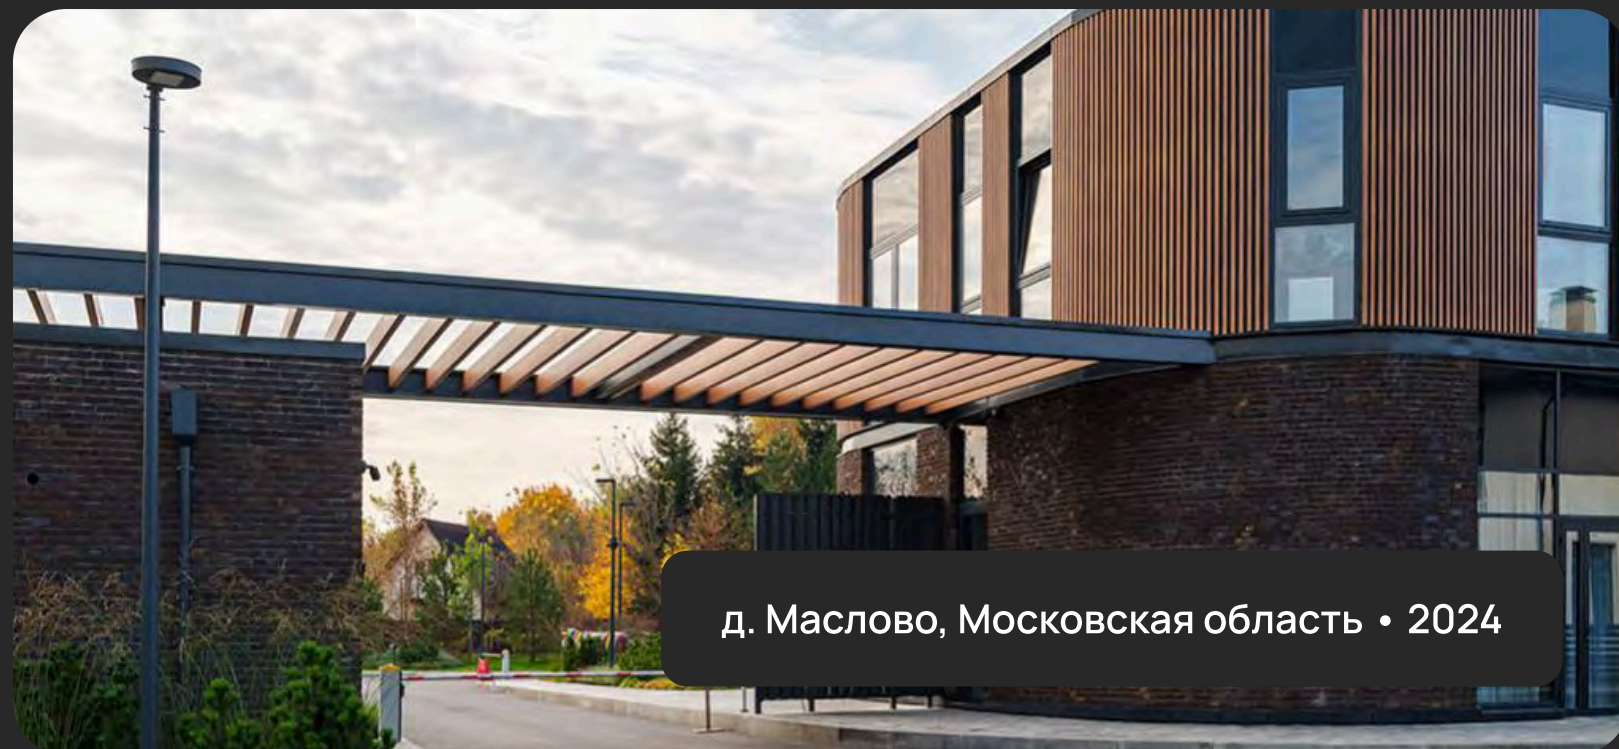

д. Маслово, Московская область • 2024

МАСЛОВО FOREST CLUB

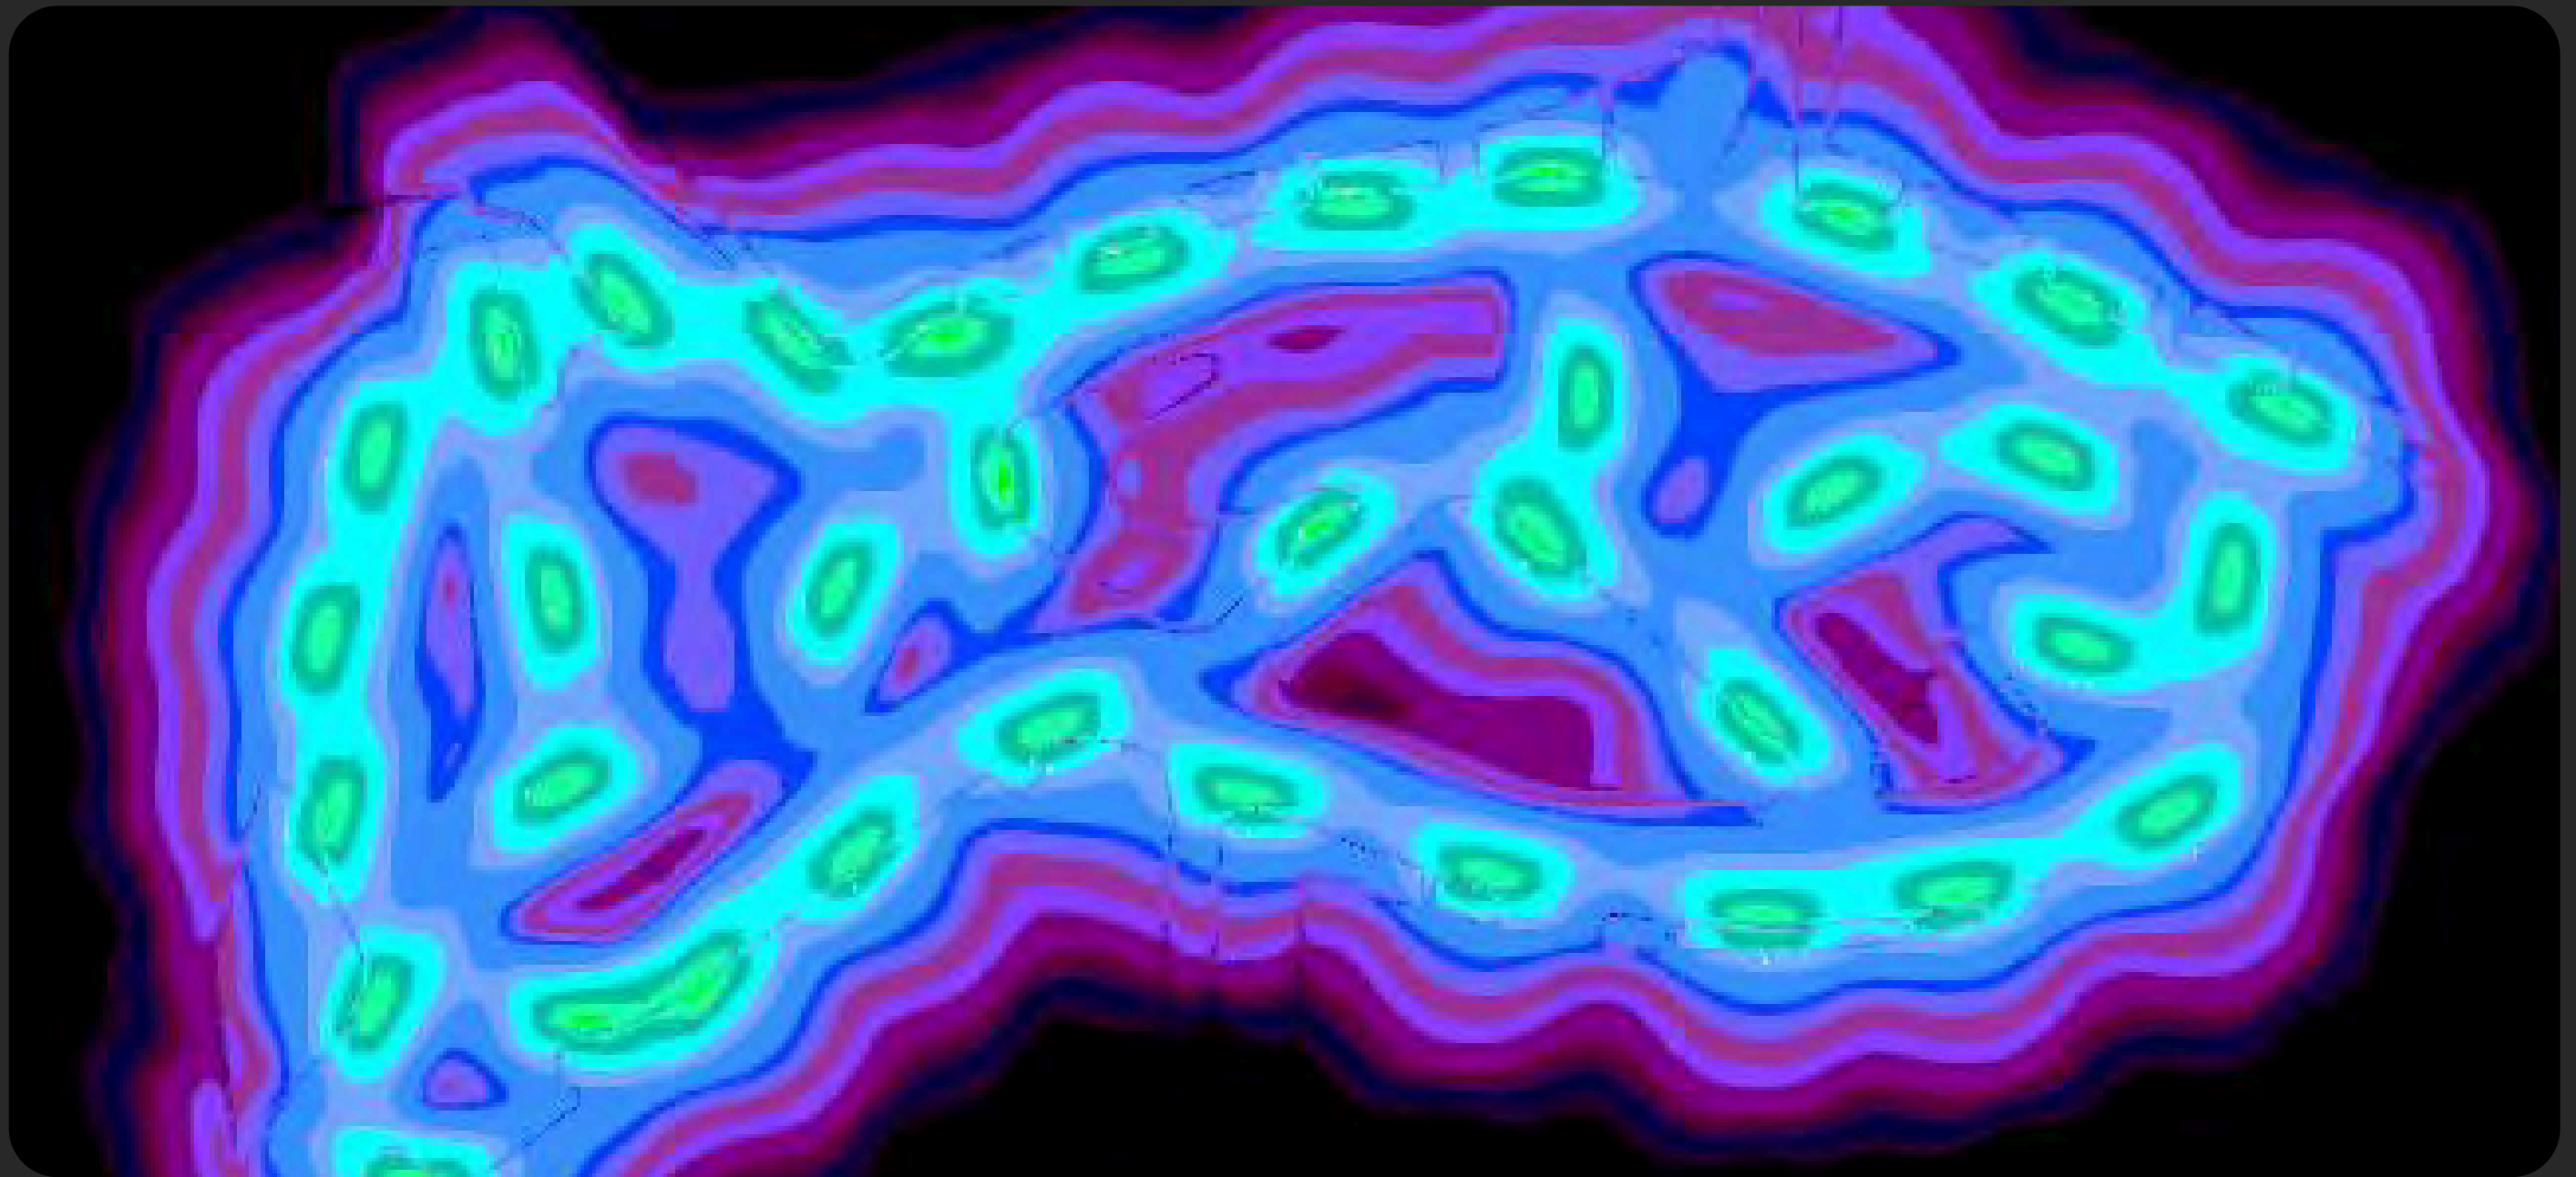

0.10 0.20 0.30 0.50 0.75 1.00 2.00 3.00 5.00 7.50 10 20 30 50



75 100 200 300 500 750 [lx]

ТРЦ КУЗЬМИНКИ KUZMINKI MALL

Для территории торгового центра реализована система освещения, формирующая безопасное, комфортное и удобное для навигации пространство. Свет визуально акцентирует входные группы и пешеходные маршруты, улучшая навигацию и подчеркивая архитектурные формы.



Лаконичные и надежные светильники трех моделей органично дополняют современную стилистику объекта:

- TREEM с высокими светотехническими показателями (высокая энергоэффективность и КПД) и долгим сроком службы. Их геометричный дизайн гармонично вписывается в пространство.
- SKIVA надежно защищен от пагубного воздействия внешней среды, что особенно важно для оживленных городских зон, и создает мягкую среду для прогулочных зон за счет сочетания прямого и отраженного света.
- FENER 120 DIRECT обеспечивает равномерное заливающее освещение с высокой энергоэффективностью и производительностью. Форма светильника делает его универсальным выбором для любых современных пространств.




г. Москва • 2023

ТРЦ КУЗЬМИНКИ KUZMINKI MALL

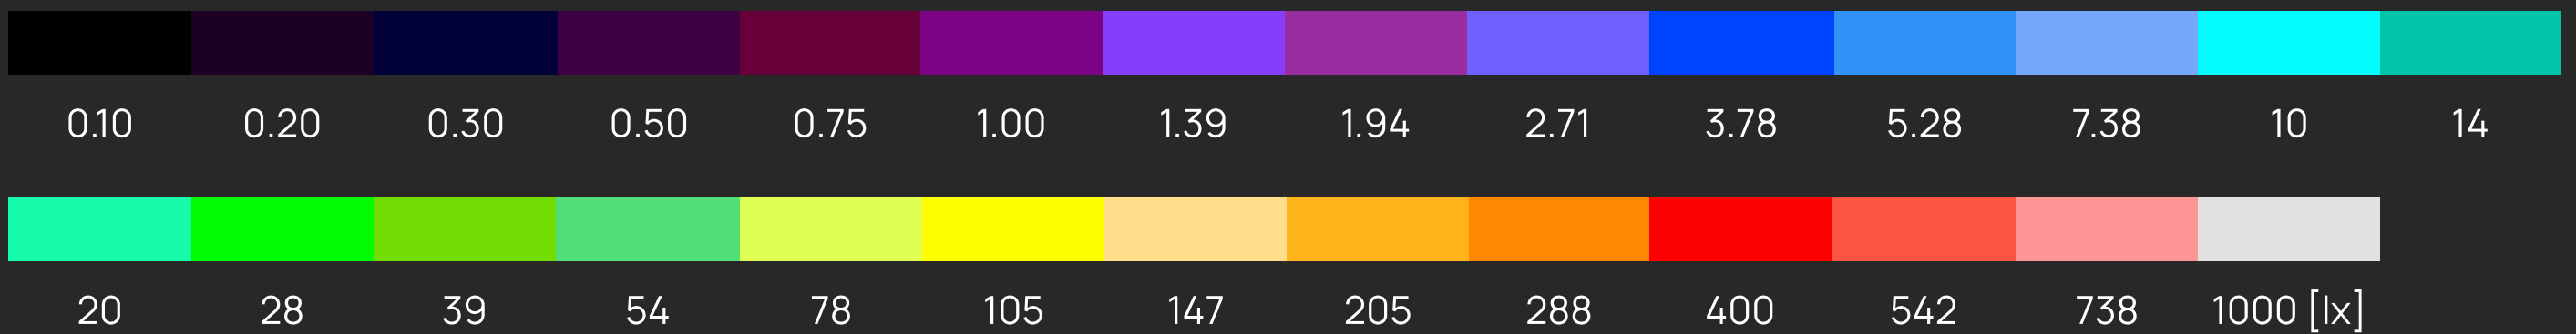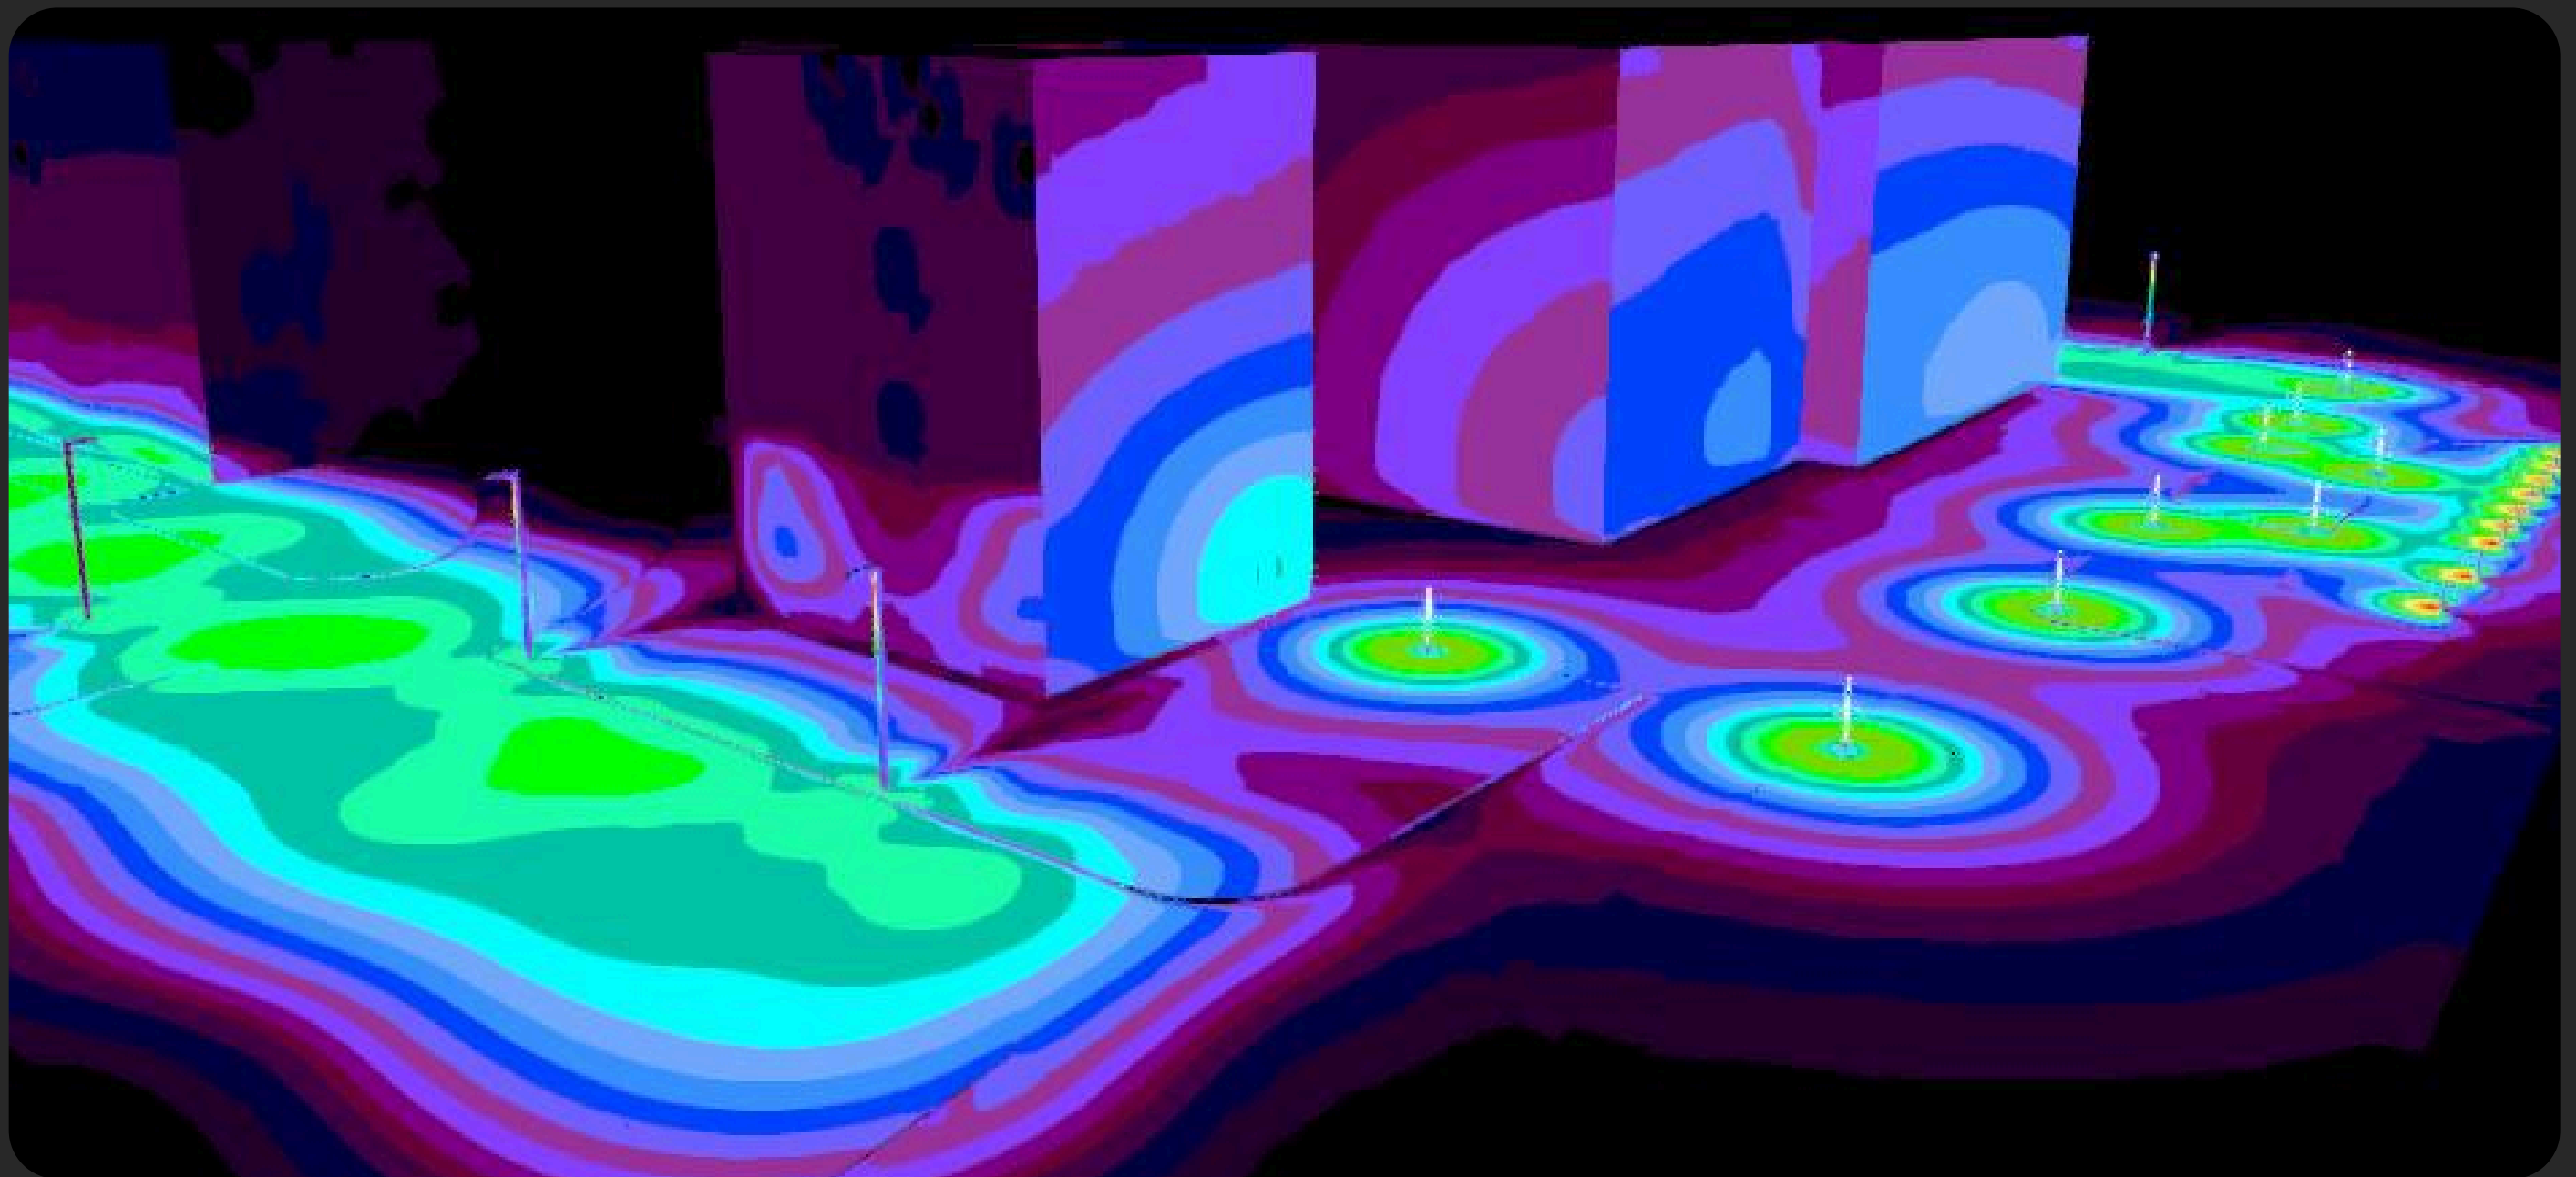

КОНТАКТЫ

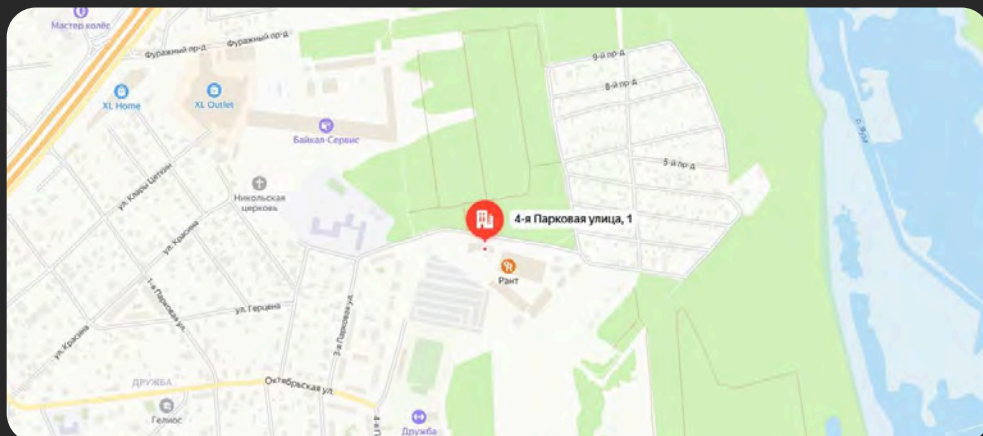


ГЛАВНЫЙ ОФИС, ПРОИЗВОДСТВО

ШОУРУМ • ОФИС

г. Мытищи, ул. 4-ая Парковая, д. 1

+7 (800) 555-45-50

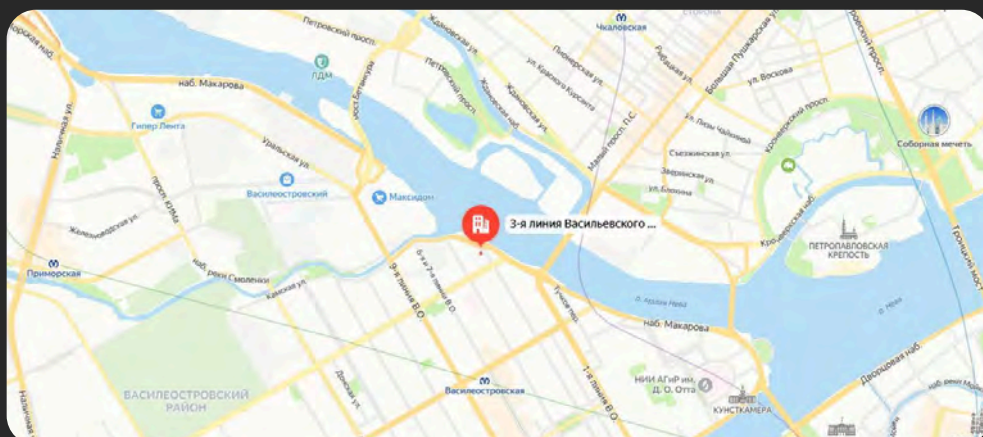


ФИЛИАЛ

ШОУРУМ • ОФИС

г. Санкт-Петербург 3-я линия
Васильевского острова, 62А, 1 этаж

+7 (812) 346-96-46

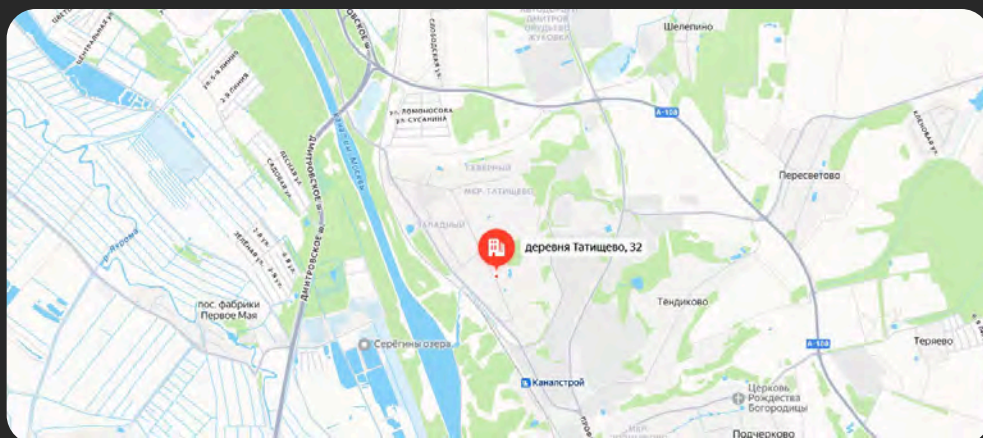

ПРОИЗВОДСТВО В ТАТИЩЕВО

ПРОИЗВОДСТВО

Дмитровский район, д. Татищево,
Дубненская ул., 32

